




0 5 10 20 30m






0 5 10 20 30m

-3 PINCE ALAPRAJZA
PARKOLÓK / -9.70

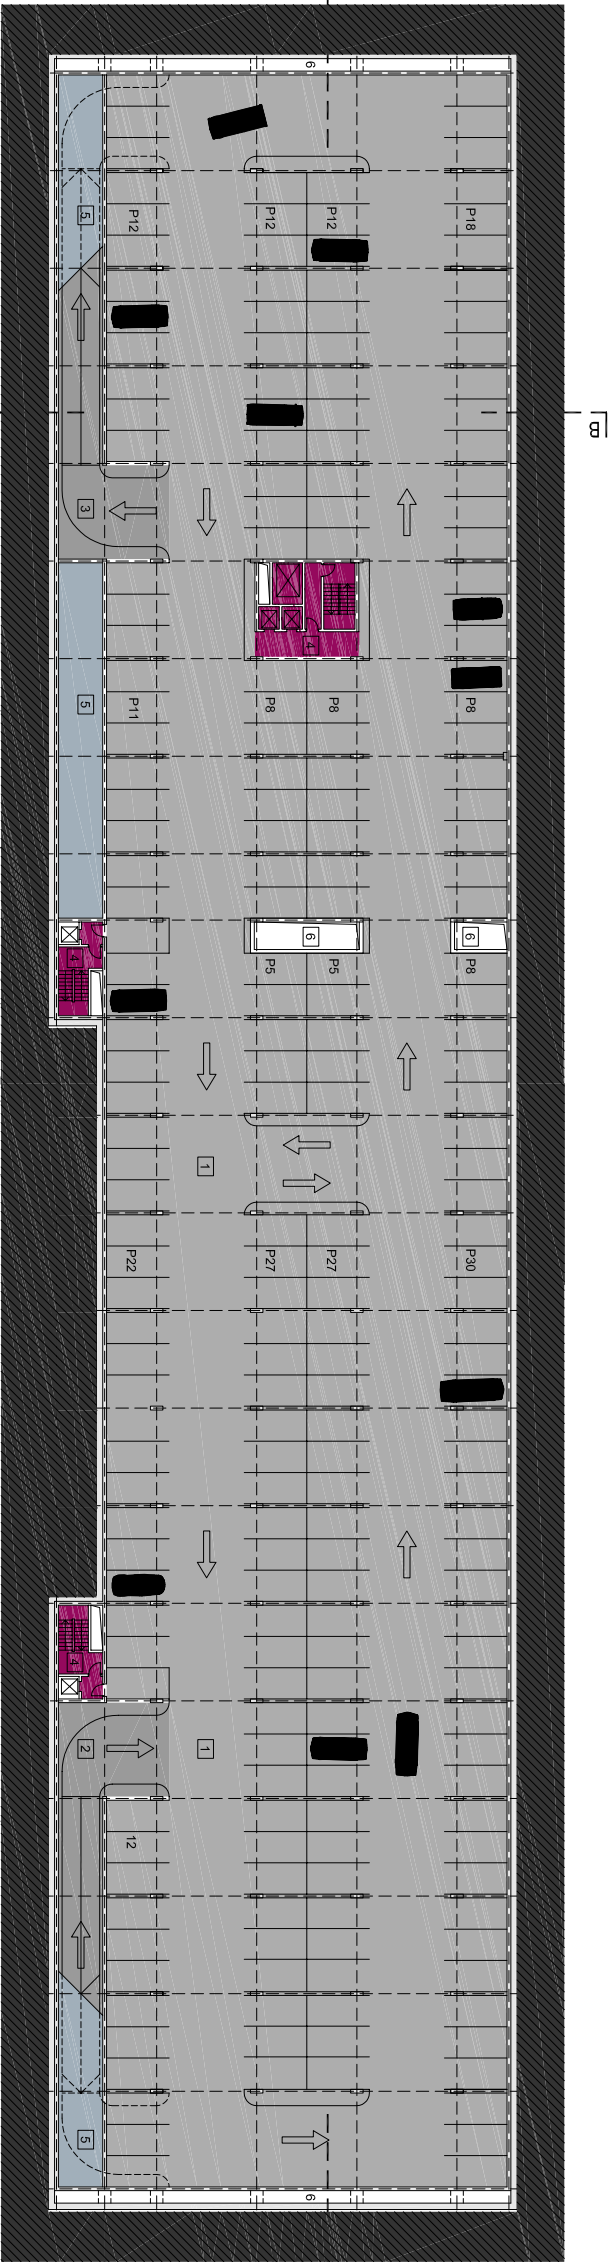


- 1. PARKOLÓ TERÜLET
- 2.3. PARKOLÓ
- 2. LEHÁJTO RÁMPA
- 3. FELHÁJTO RÁMPA
- 4. FÜGGŐLEGES KÖZLEKEDŐ
- 5. GÉPÉSZET
- 6. PARKOLÓ SZELLŐZTETŐ LÉGÁRNA

-2 PINCE ALAPRAJZA
PARKOLÓK / -6.95

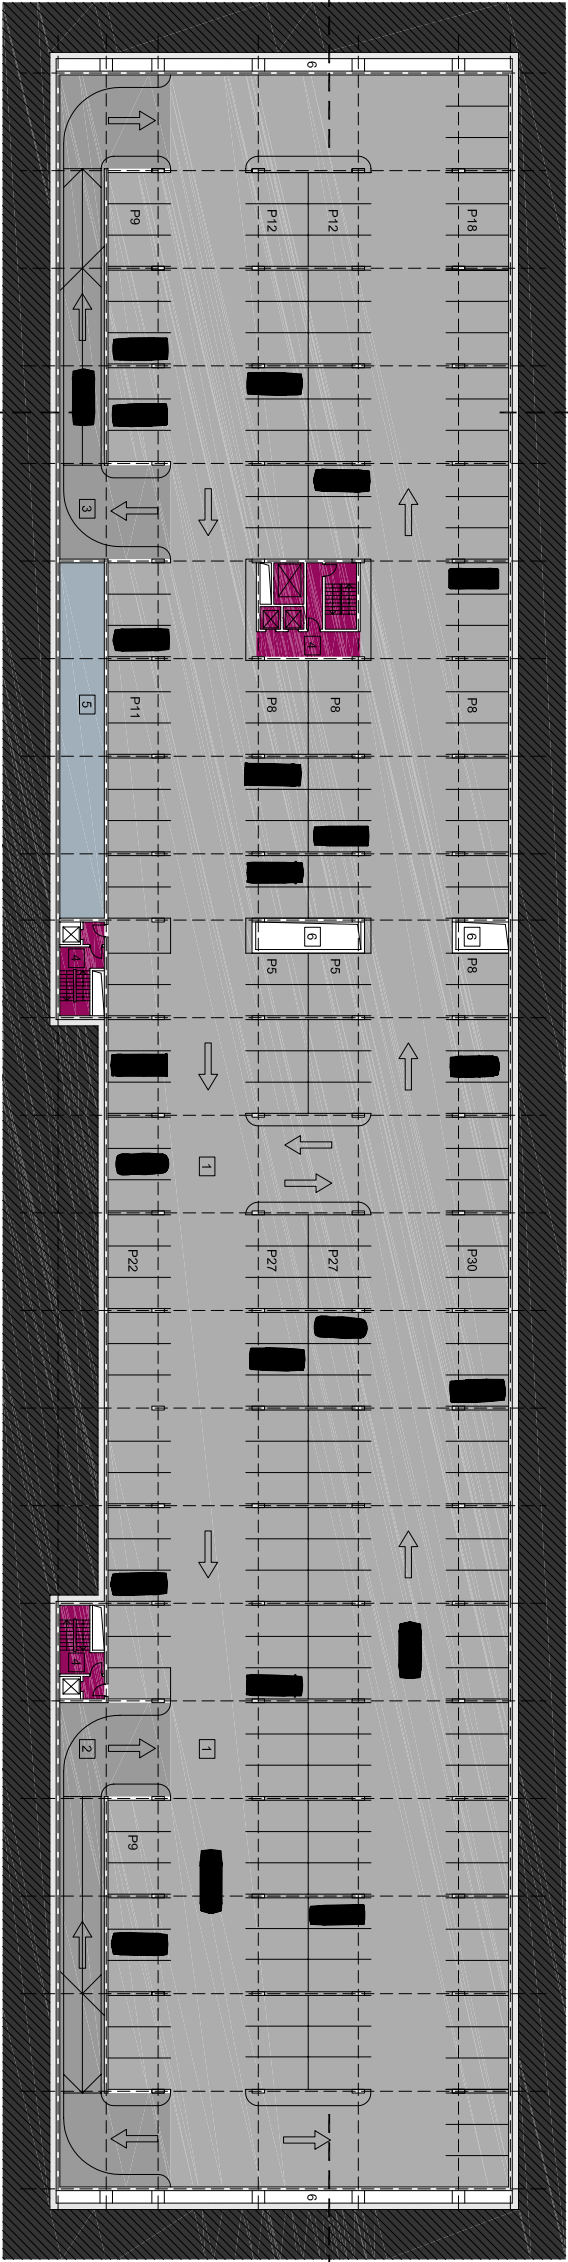





- 1. PARKOLÓ TERÜLET
- 2.3. PARKOLÓ
- 2. LEHÁJTO RÁMPA
- 3. FELHÁJTO RÁMPA
- 4. FÜGGŐLEGES KÖZLEKEDŐ
- 5. GÉPÉSZET
- 6. PARKOLÓ SZELLŐZTETŐ LÉGÁRNA

-1 PINCE ALAPRAJZA
ÁRUFÖGADÁS,
PARKOLÓK / -4.20

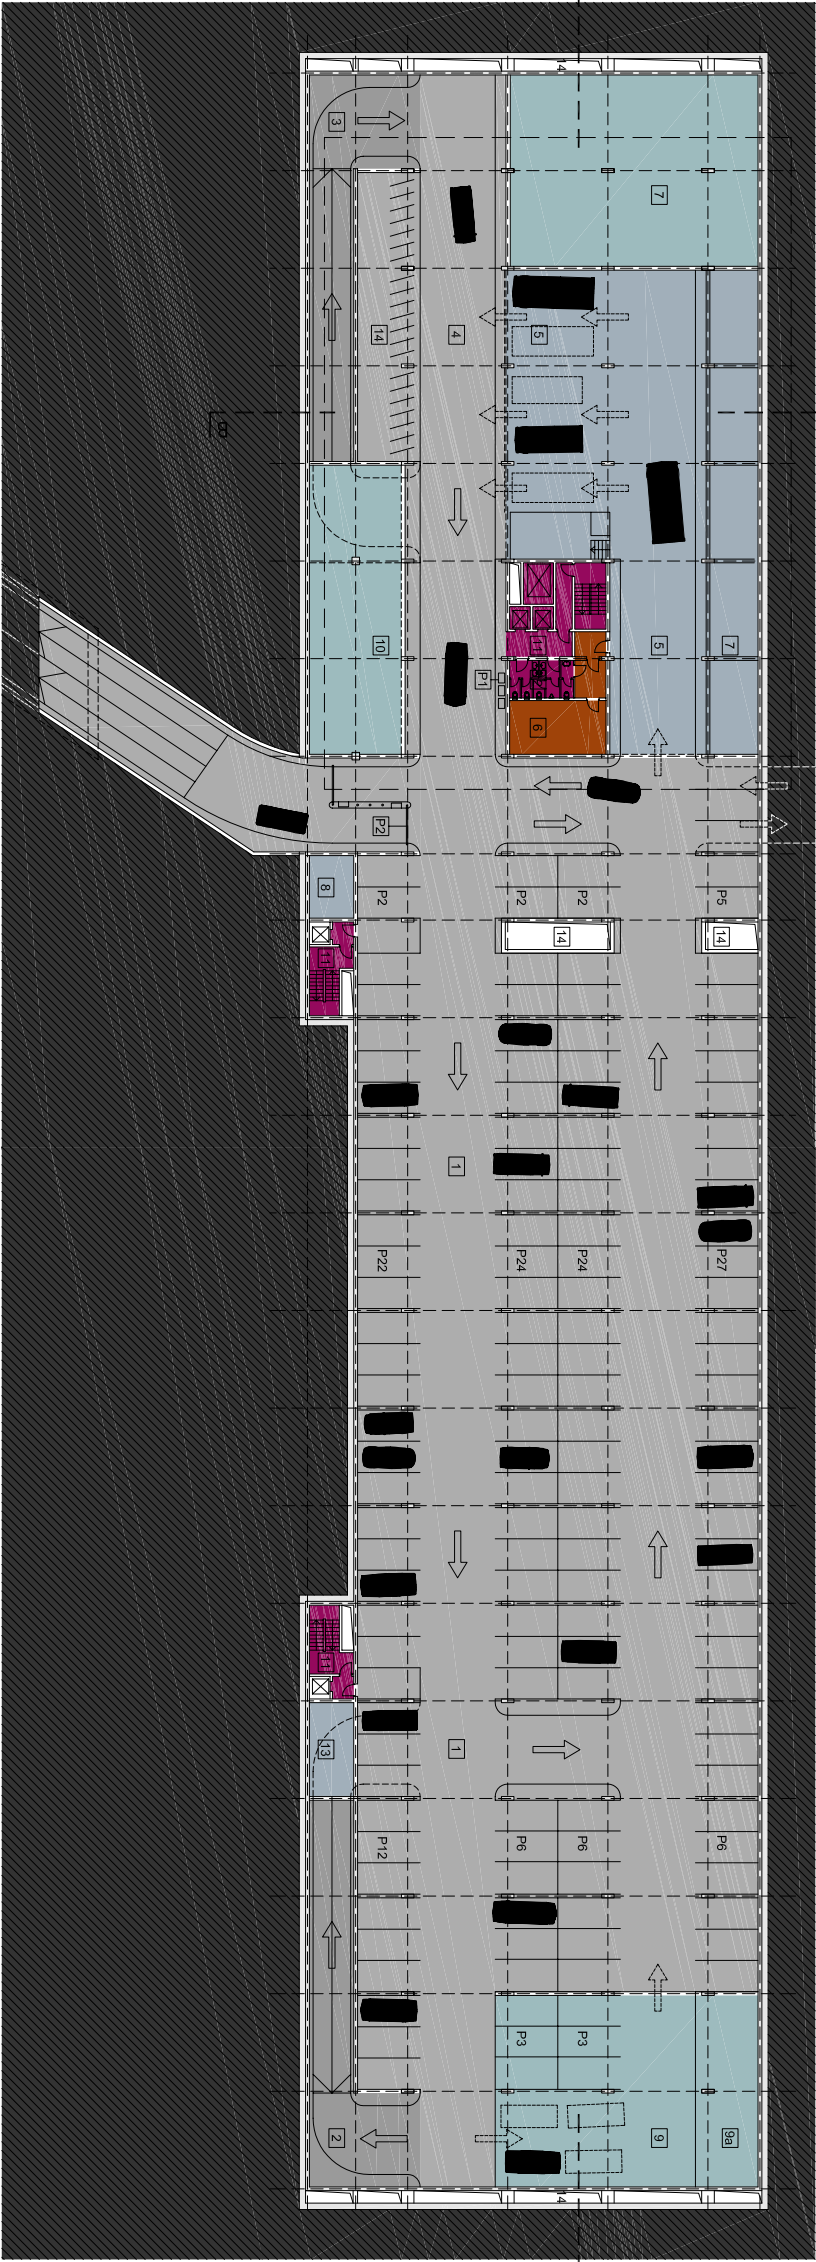

- 1. PARKOLÓ TERÜLET
- 1.3. PARKOLÓ
- 2. LEHÁJTO RÁMPA
- 3. FELHÁJTO RÁMPA
- 4. KIHÁJTO UT
- 5. ÁRUFÖGADÁS TERÜLETE
- 6. ÁRUFÖGADÁS TERÜLETE
- 7. RAKTÁR TERÜLET
- 8. GARÁZSMESTERI IRODA
- 9. AUTOMOS
- 10. MOSÓ GÉPÉSZET RAKTÁR TERÜLET
- 11. FÜGGŐLEGES KÖZLEKEDŐ
- 12. WC CSOPORT
- 13. GÉPÉSZET
- 14. MOTOR ÉS BICIKLI TÁROLÓ
- P1. JEGYZETŐ AUTOMATA
- P2. KL ÉS BELEPTŐ INTELLIGENS KAPU




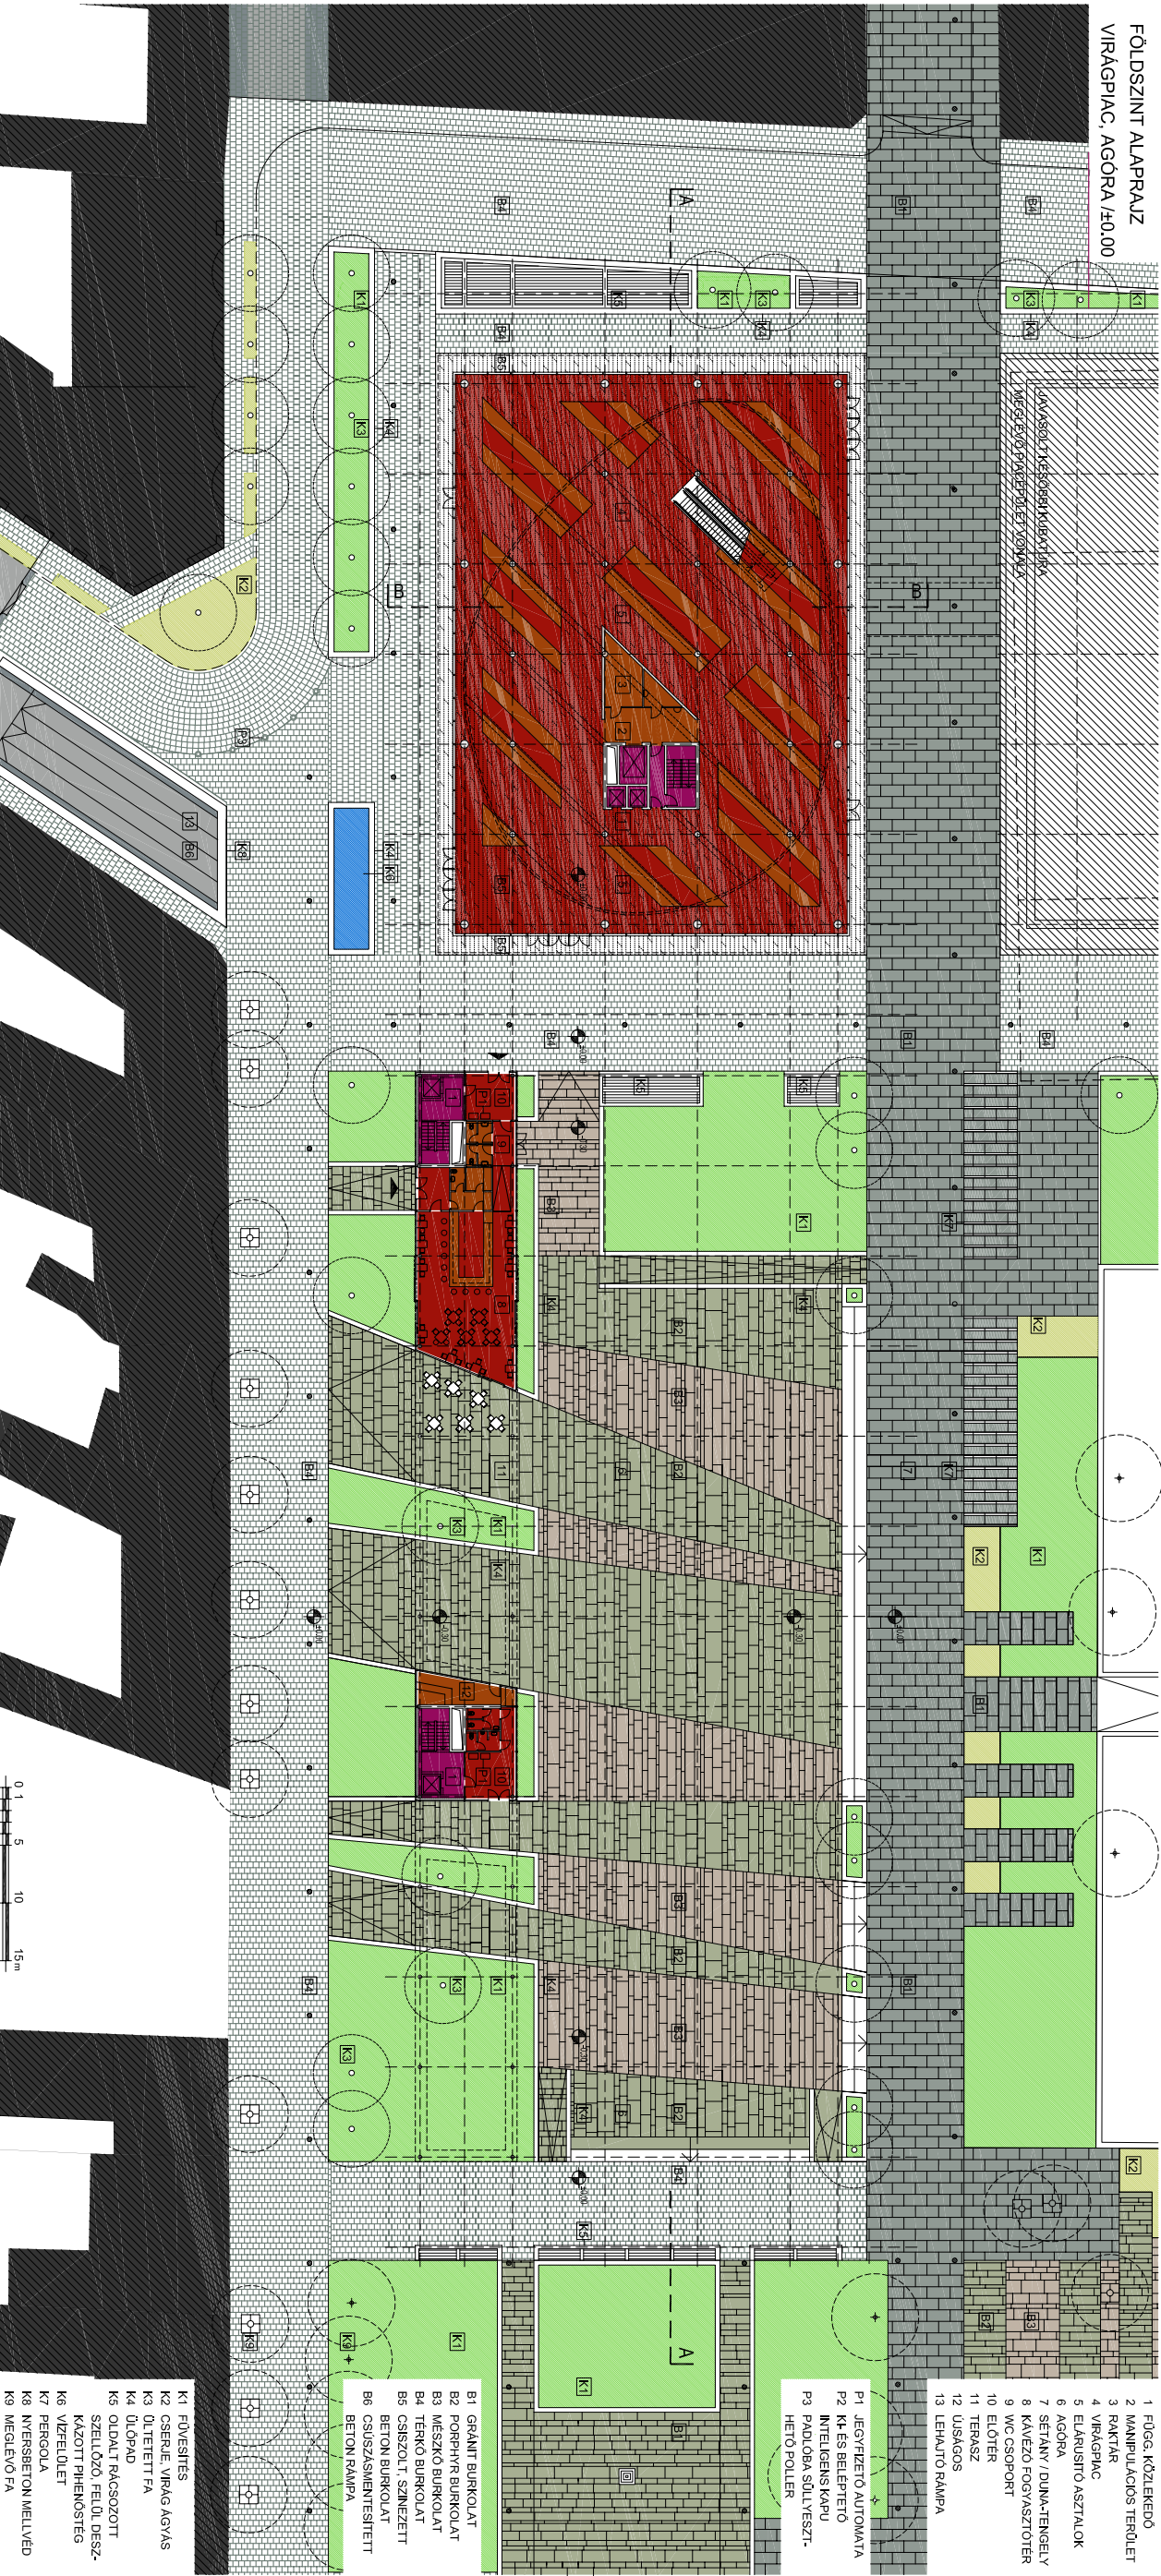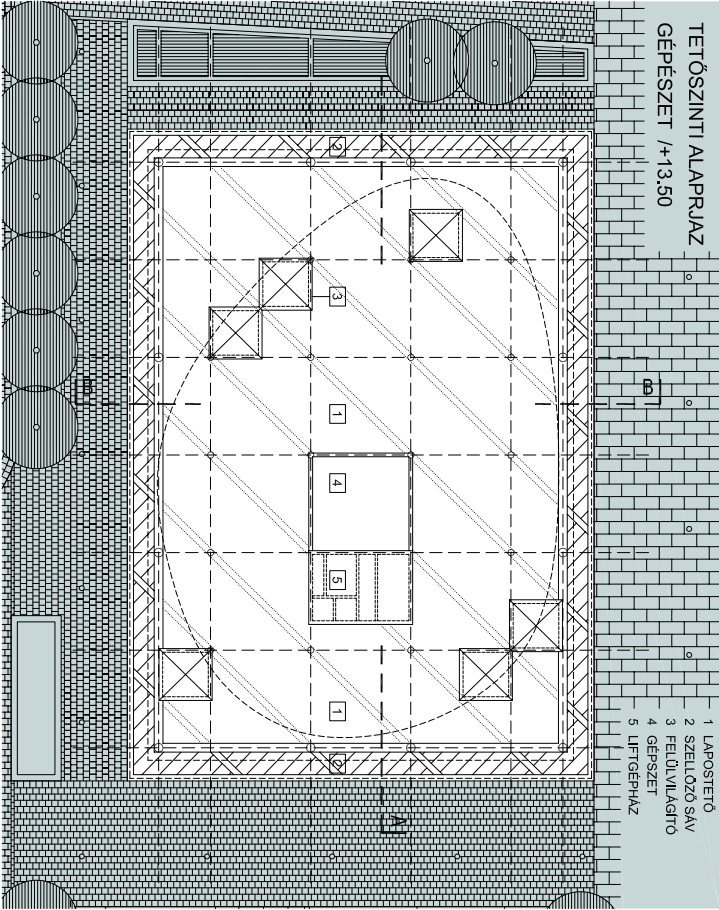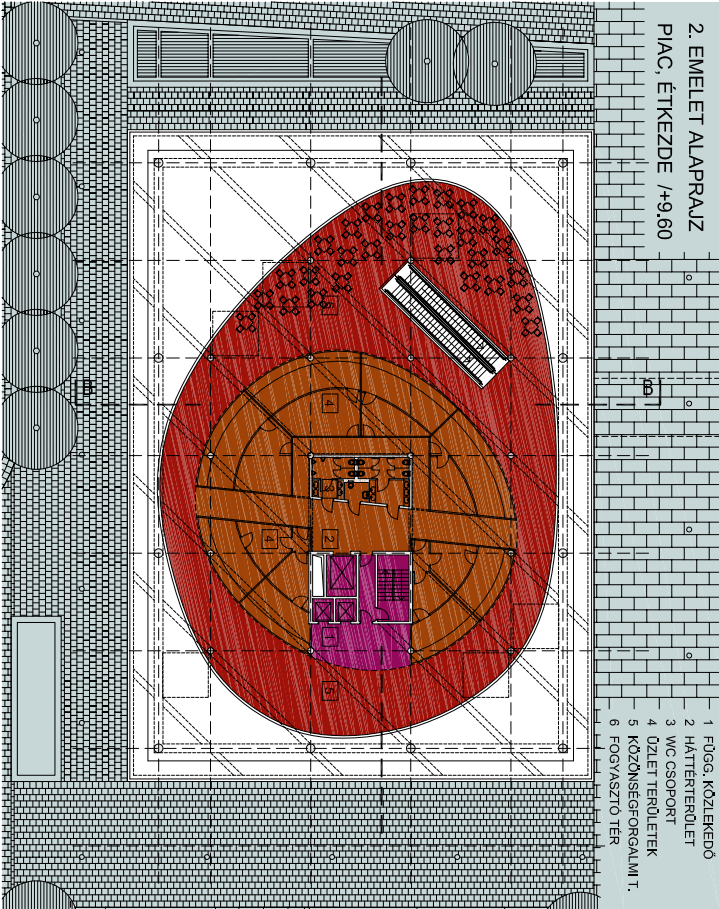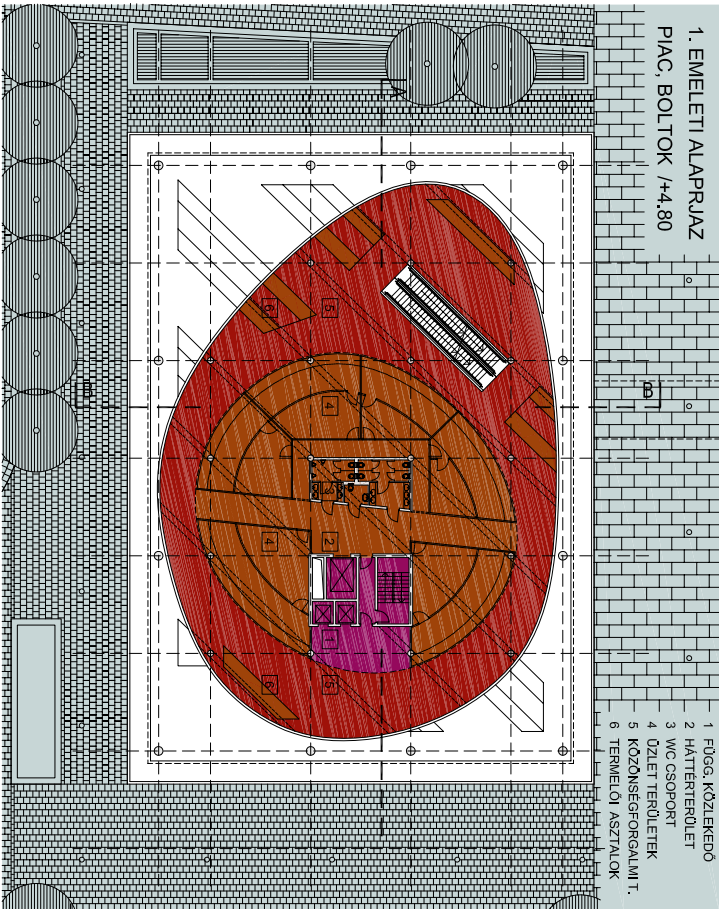

DÉLI HOMLOKZAT:




A-A HOSSZMETSZET:

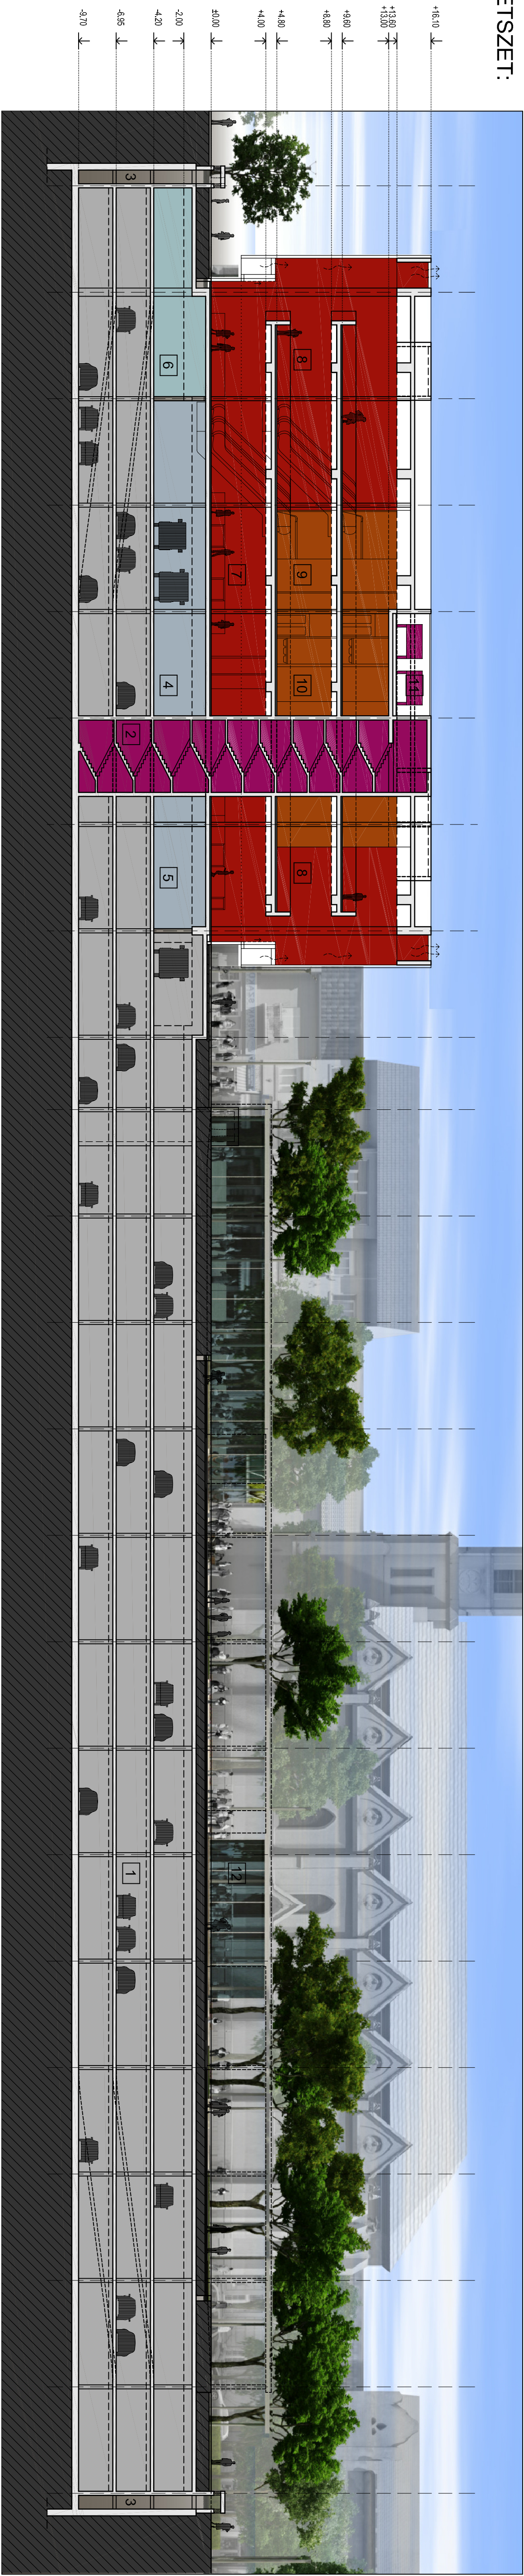


- 1. PARKOLÓ TERÜLET - 225 PARKOLÓ
- 2. FÜGGŐLEGES KÖZLEKEDŐ
- 3. PARKOLÓ SZELŐZÉS
- 4. ARUFOGADÁS
- 5. ARULYVÉTEL
- 6. RAKTÁR
- 7. VIRÁGPAC
- 8. PIAC - KÖZÖNSÉGFORGALMI TER.
- 9. PIAC - ÜZLETI TERÜLETEK
- 10. PIAC - HÁTTERTERÜLET, WC
- 11. GÉPESZET
- 12. AGORA

KELETI HOMLOKZAT:

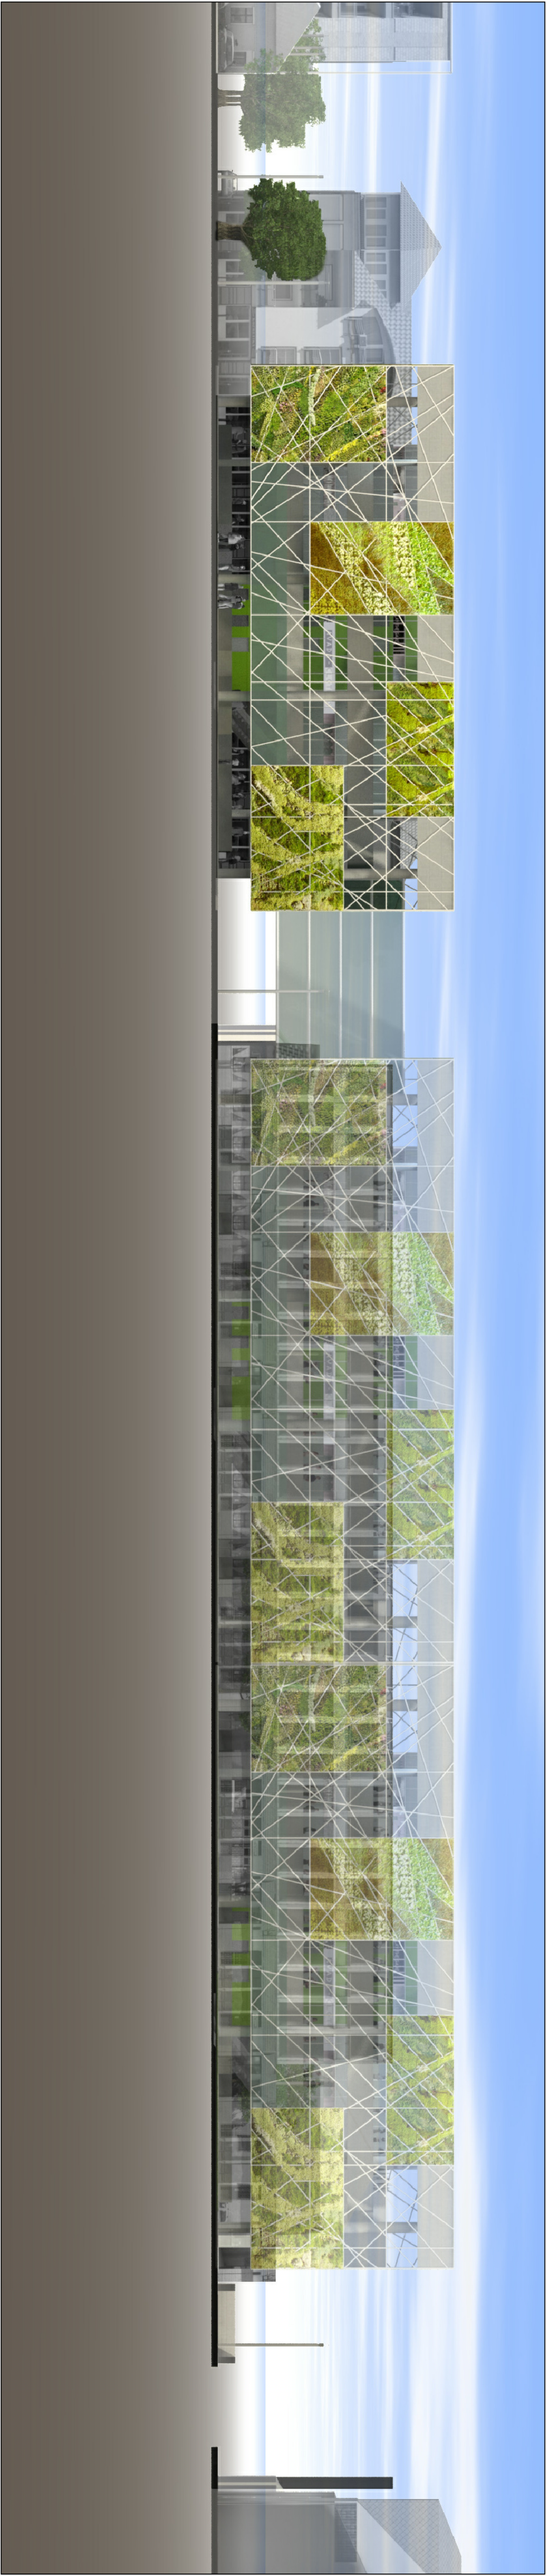

B-B KERESZTMETSZET:

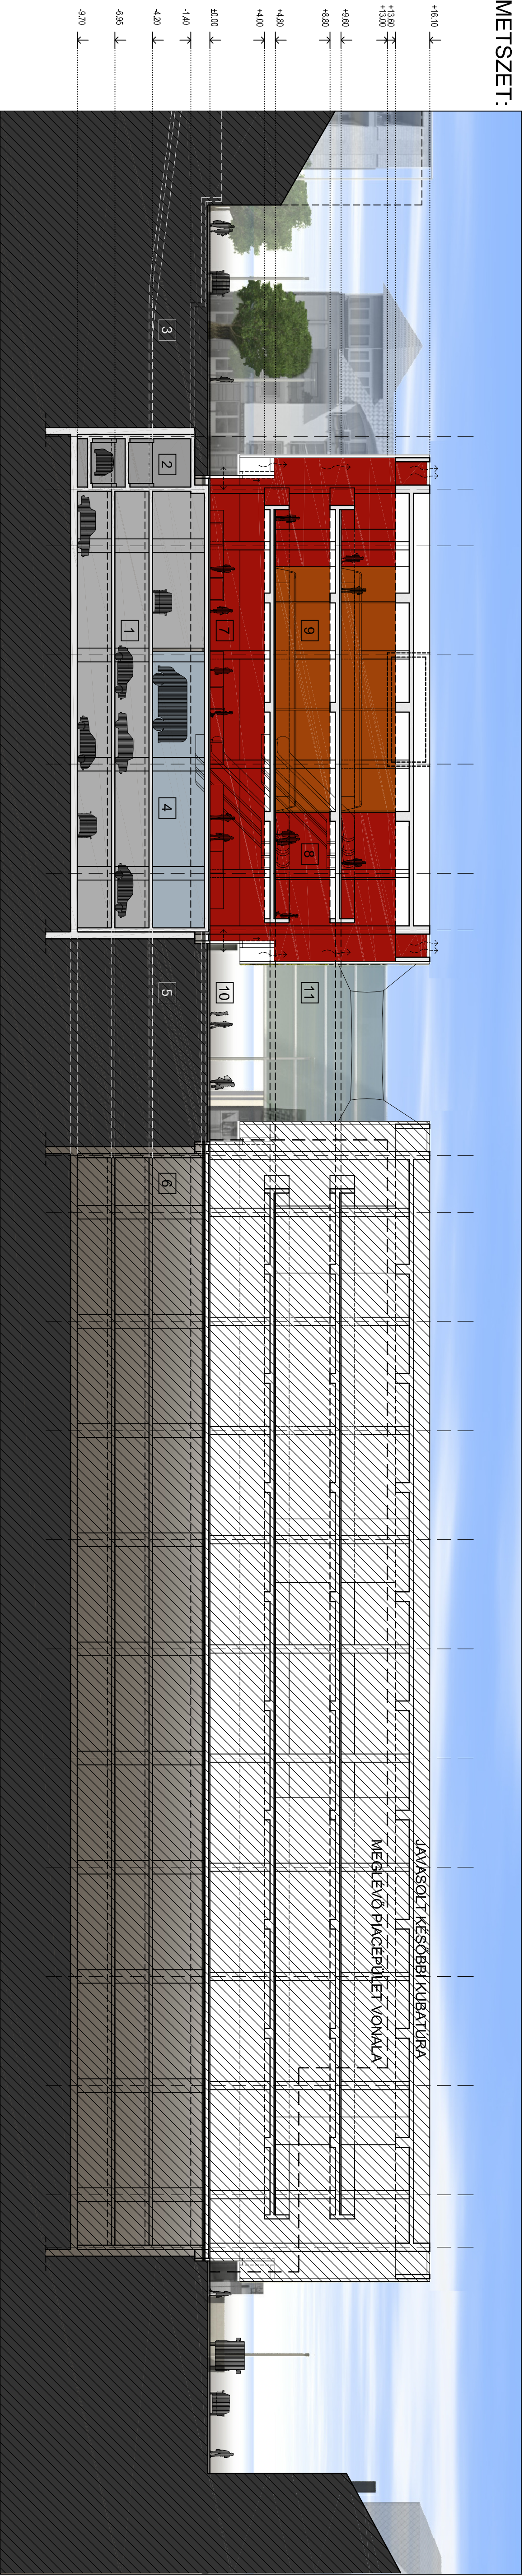

- 1. PARKOLÓ TERÜLET - 225 PARKOLÓ
- 2. PARKOLÓ RÁMPA
- 3. KÖZTERÜLETI LEHALTÓ RÁMPA
- 4. ARUFOGADÁS
- 5. MÉLYGARÁZS ÖSSZEKÖTÉSI LEHETŐSÉG
- 6. ÁTERPÍTETT PIAC ÉPÜLET
- 7. VIRÁGPAC
- 8. PIAC - KÖZÖNSÉGFORGALMI TER.
- 9. PIAC - ÜZLETI TERÜLETEK
- 10. SÉTÁNY / DUNA-TENGELY
- 11. PIAC ÉPÜLETEK ÖSSZEKÖTÉSI LEHETŐSÉGE / HID

