


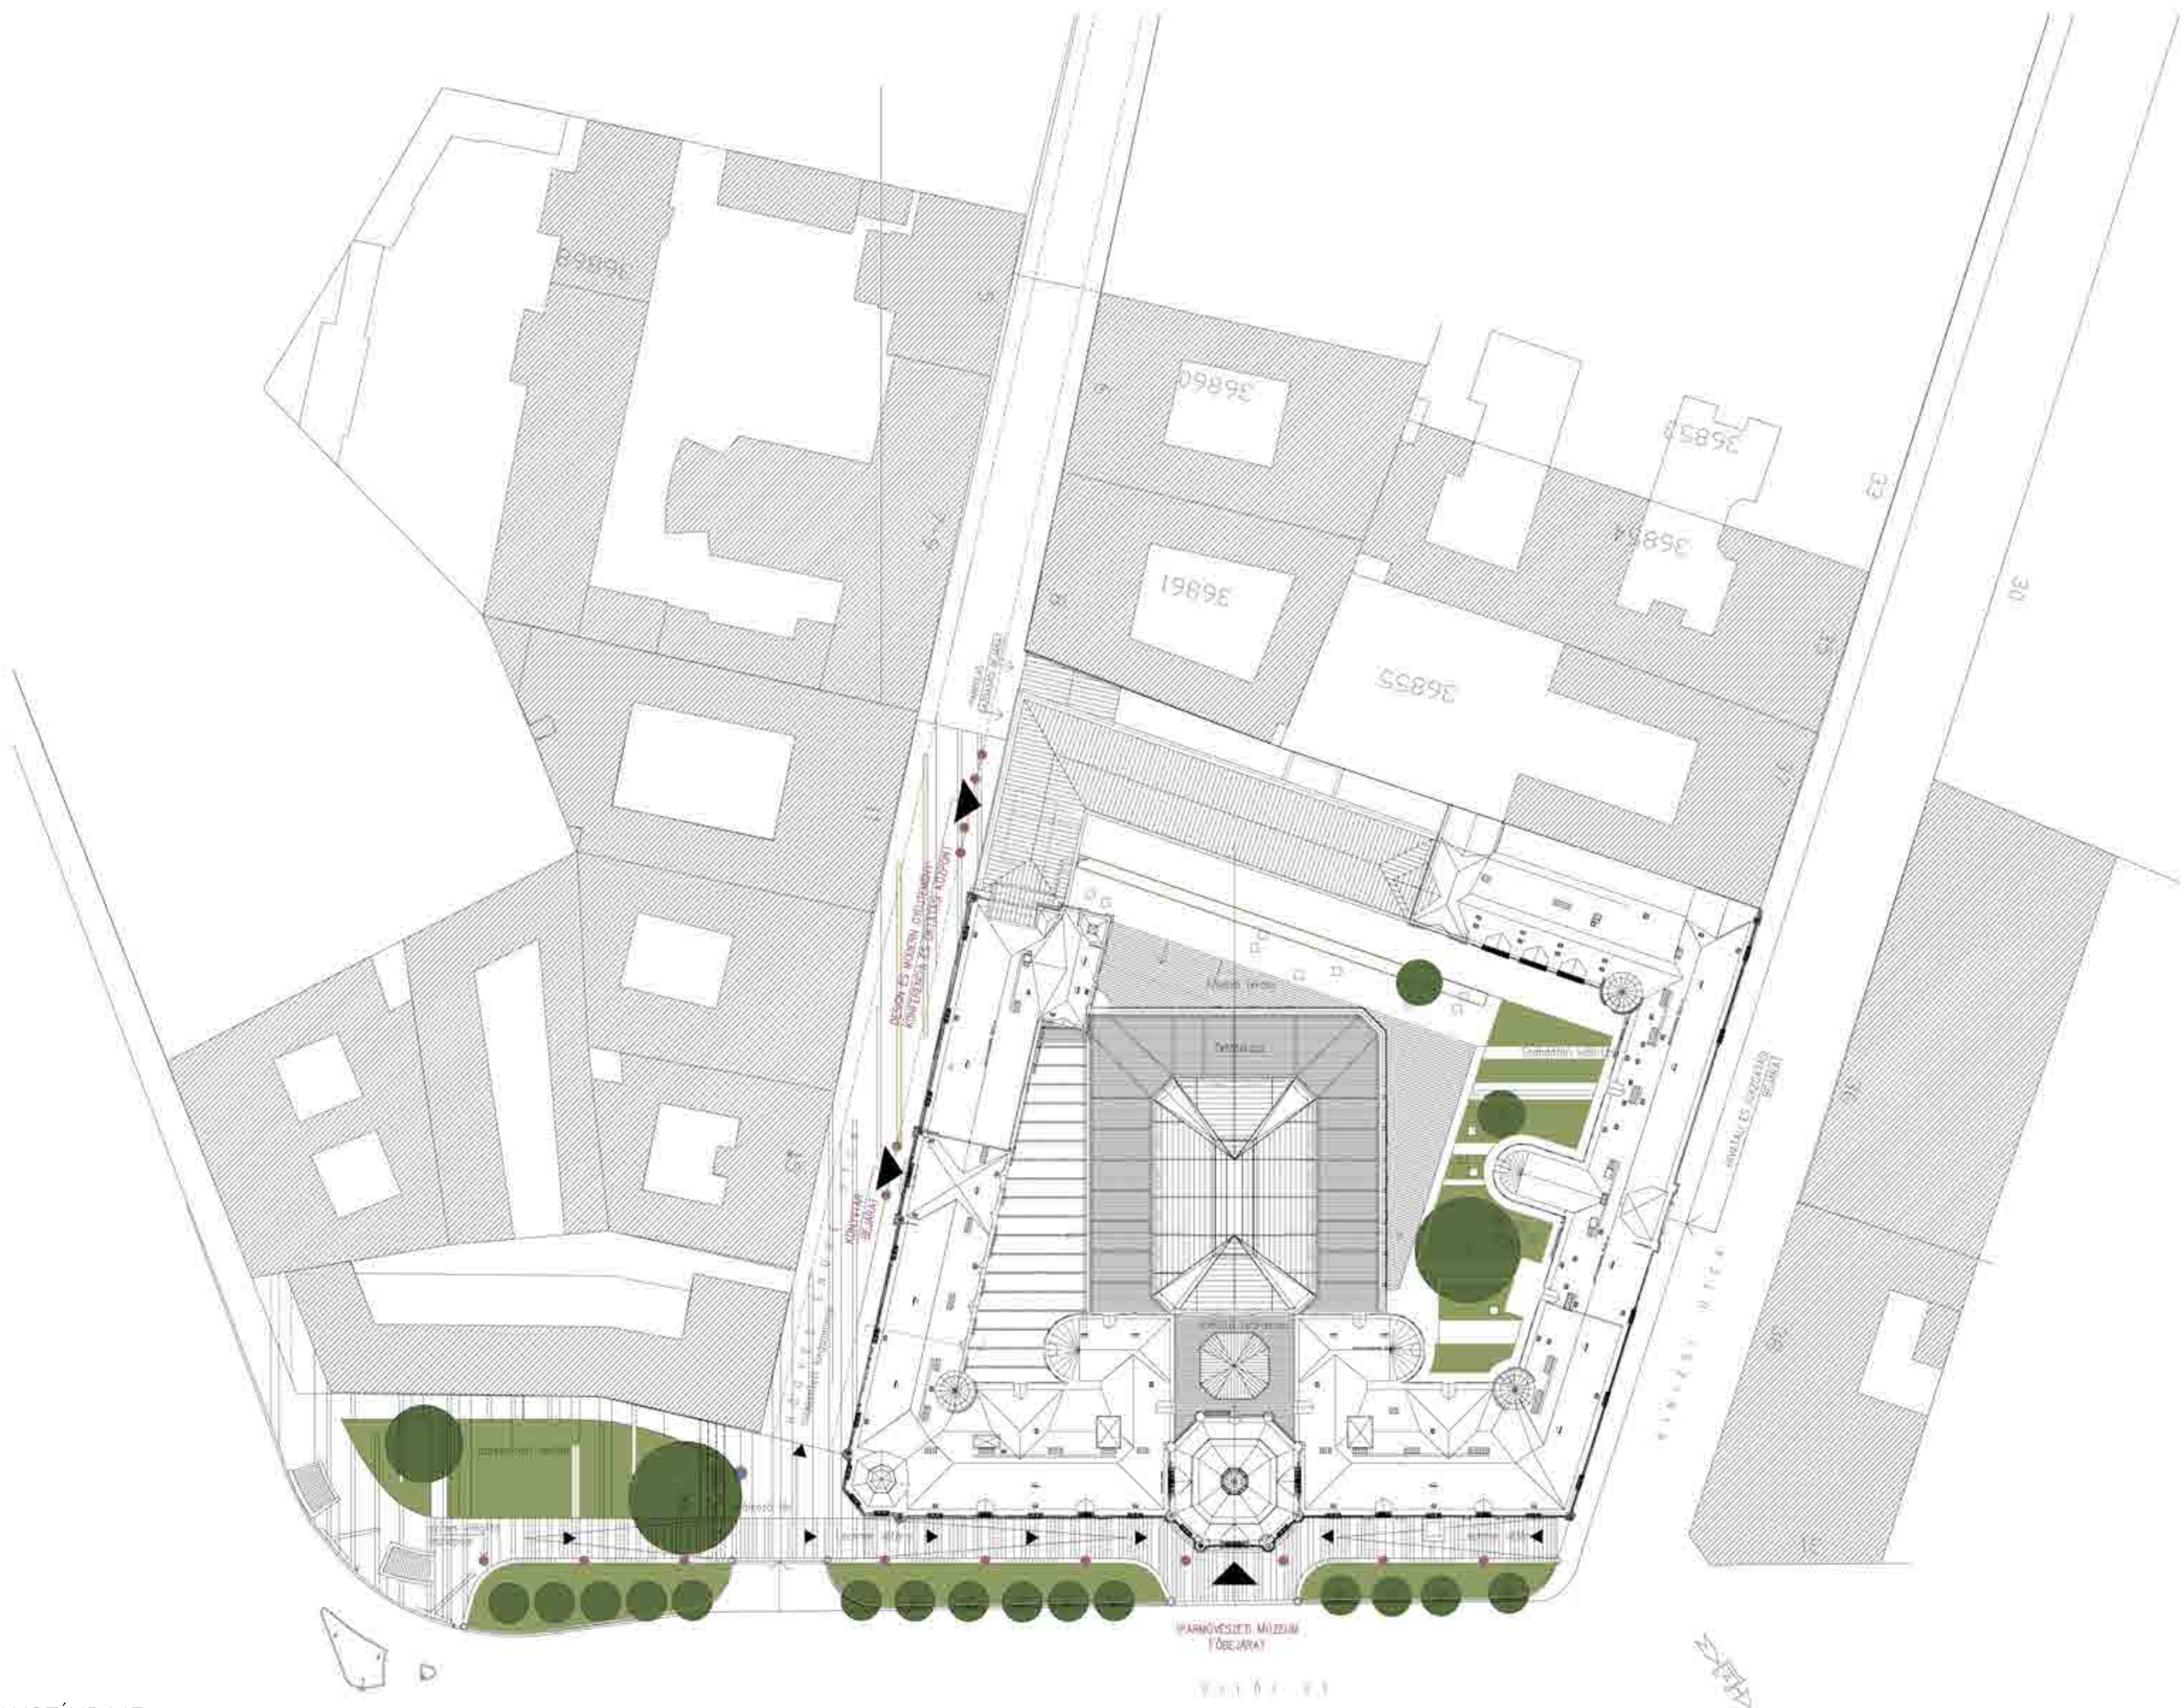


HELYSZÍNRAJZ

Az épület előtti zöldfelületet az Üllői út felőli oldalra helyezzzük át (eredeti korlátelemeinek felhasználásával), ezáltal elválasztva a Múzeum előtt futó sétány és az Üllői út forgalmát. Így létrejöhet egy a jelenleginél intimebb, humánusabb gyalogos zóna, amelyet a térre továbbvezetünk, a burkolat és a zóldsáv rendszerét megtartva. Az új térburkolatot bevezetjük a Högyes utcába az új bejárat vonaláig..

ÜTEMEZÉSI JAVASLAT

Az ütemezés a jelentősebb építési munkákra vonatkozik. Belső építés-szakipari és homlokzati munkák folyamatosan végezhetők. Épületgépészet és vllamosság a javasolt decentralizált (pl. több gépházas) rendszerek alkalmazásával a megadott módon ütemezhető. Az építési munkák felvonulási területét az udvarok ésszerű használatával biztosítjuk a Kinizsi utcától folyamatosan kihátrálva. Célunk, hogy a Múzeum a teljes átépítés alatt legalább részlegesen működőképes maradjon.

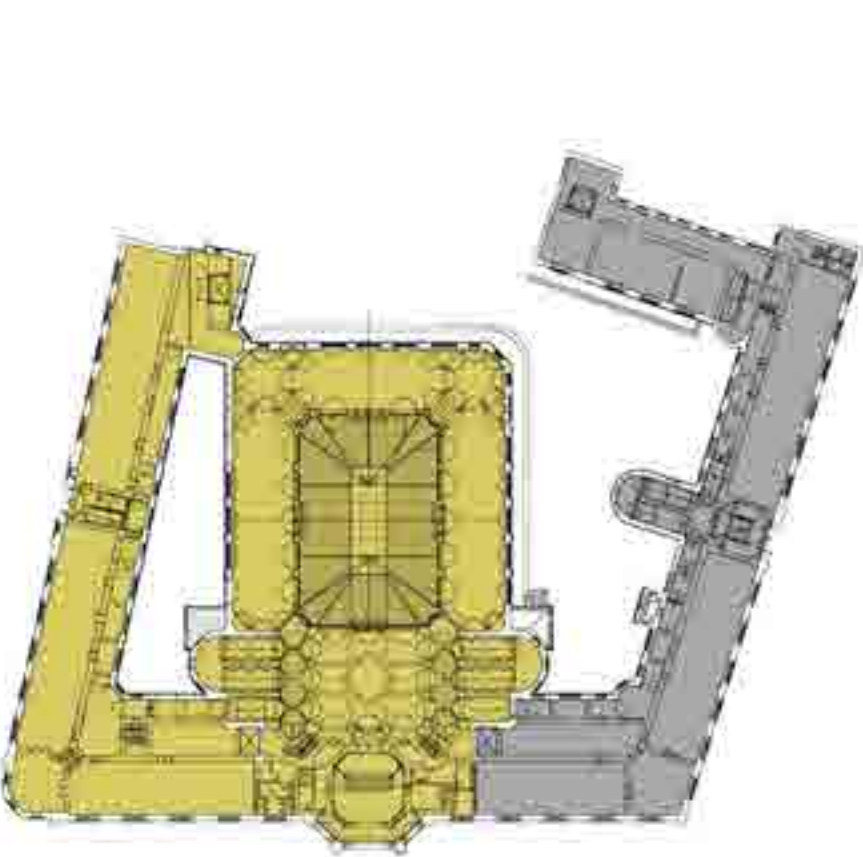


I. Ütem:
Kinizsi utcai, Üllői úti nyugati szárny

Az egyetem és a bútor-részleg által felszabadított területek igénybevételével.

Pincei új földem-építés.
Emeletek teljes rekonstrukciója.

A meglévő bejáratok maradnak használatban.

Végleges elhelyezést nyernek az Igazgatás - kutatás, a restaurátorok, raktárak és az állandó kiállítások kisebbik része.

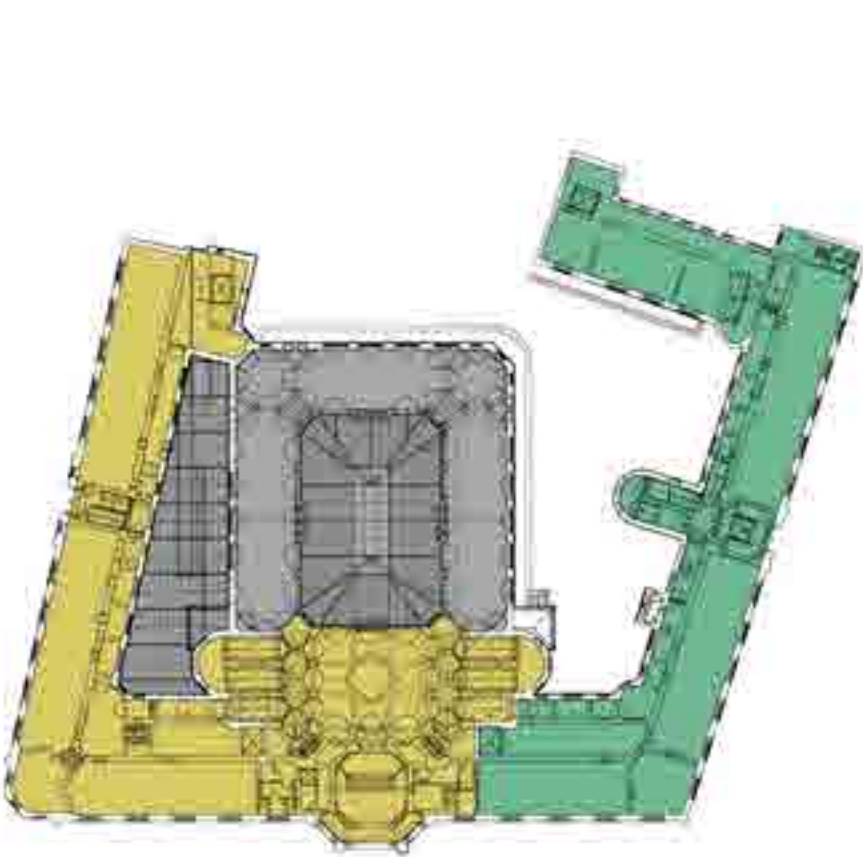


II. Ütem:
Aula és Galéria, és galéria-ráépítés és a kisebbik udvar beépítése (az előcsarnok lépcsőtér felőli főfaláig)

Új pince építés, galéria fölötti beépítés, az aula üvegtetejének rekonstrukciójával, új árnyékoló / védőtetővel. A Högyes utcai udvar alapincézése, földszinti földeme és üvegfedése

A meglévő bejáratok maradnak használatban.


Végleges elhelyezést nyernek a pénztárak, a kávézó, a shop, a szőnyeg-kiállítás, az udvar alatti időszak kiállítási tér. Az aula alatti időszak kiállítási terek ideiglenesen raktárként működhetnek.

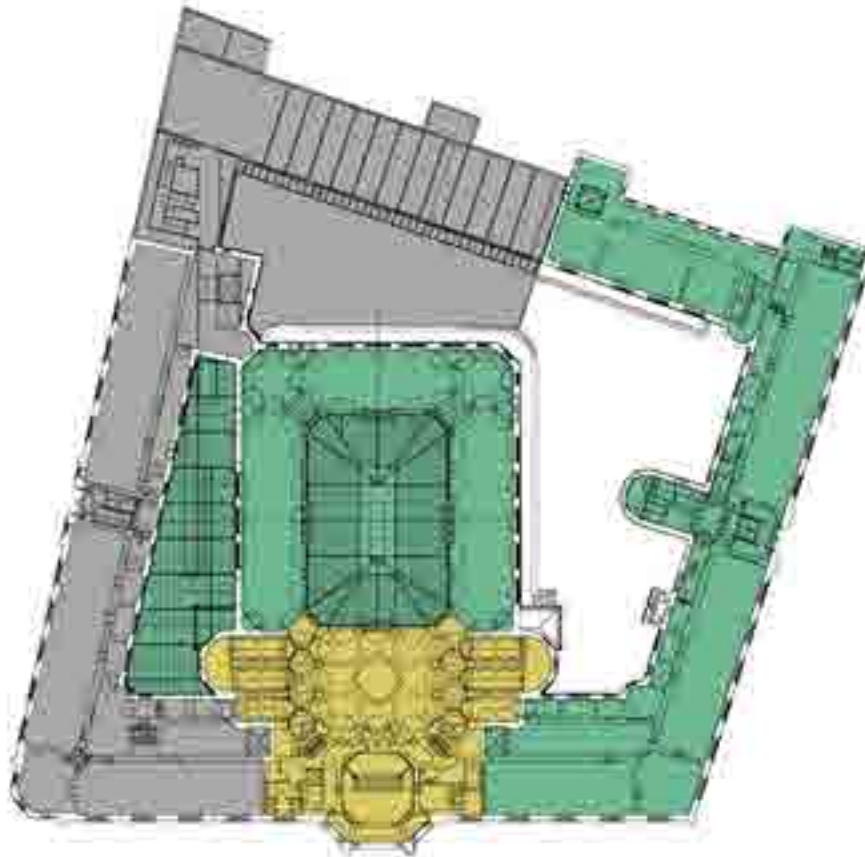

III. Ütem:
Högyes utcai, Üllői úti keleti szárny, új szárny és déli udvar alapincézés

Az udvari pavilon és a délkeleti melléklépcső bontása.
Új pince építés, teljes rekonstrukció. 6 szintes új múzeum-épület, alagsor és pince, gépkocsi-felvonós garázzsal, raktár- és műhelyblokkal.
A meglévő bejáratok maradnak használatban.
A Högyes utcai bejáratok csak építési célra használhatók.


Végleges kialakítást nyernek: a második főbejárat és főlépcsőház, a régi szárnyakkal történő összekötés, a könyvtár és raktára, a múzeum-pedagógia, a konferenciaközpont, az állandó kiállítások nagyobbik része, a KÁMM, modern- és design-gyűjtemény elhelyezése

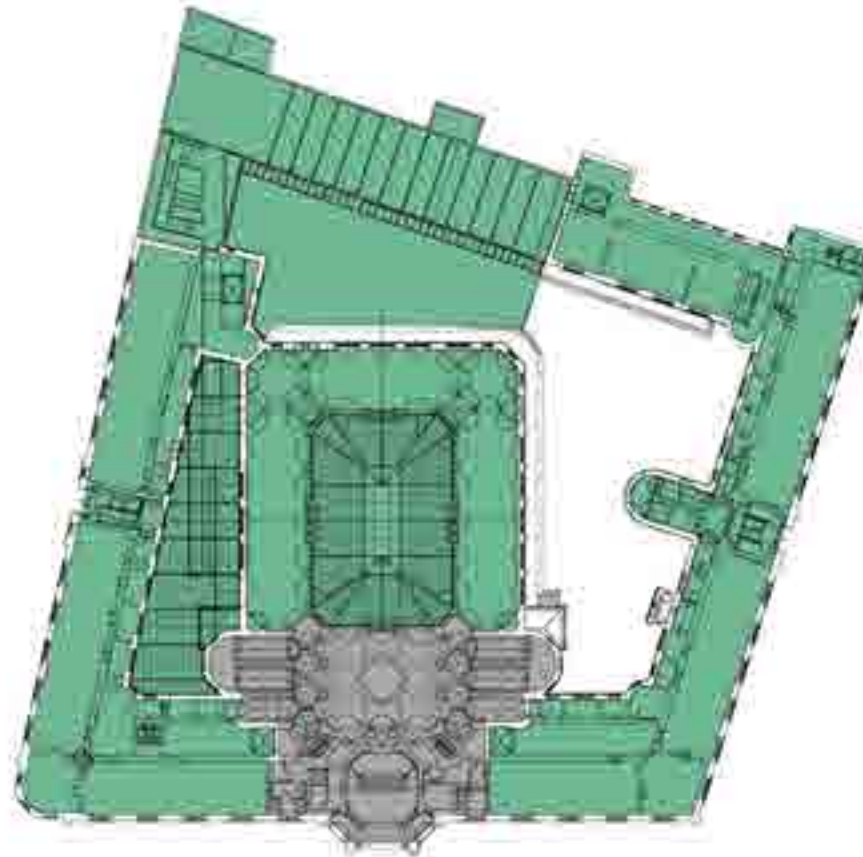

IV. Ütem:
Üllői úti központi térsor

Műemléki rekonstrukció, az alagsorban ruhatár, WC-blokkok.
Ideiglenes főbejárat a Högyes utcai bejárat. A többi bejárat a főbejárat kivételével már végleges.
Az előző ütemekben megépült új lépcsőházzal és a lefedett udvaron történő összekötéssel az összes kiállítóter megközelíthető a központi térsor megkerülésével.

Végleges kialakítást nyernek az alagsori közönségforgalmi létesítmények és időszak kiállítóterek, előcsarnok, lépcsőházak és felvonók.

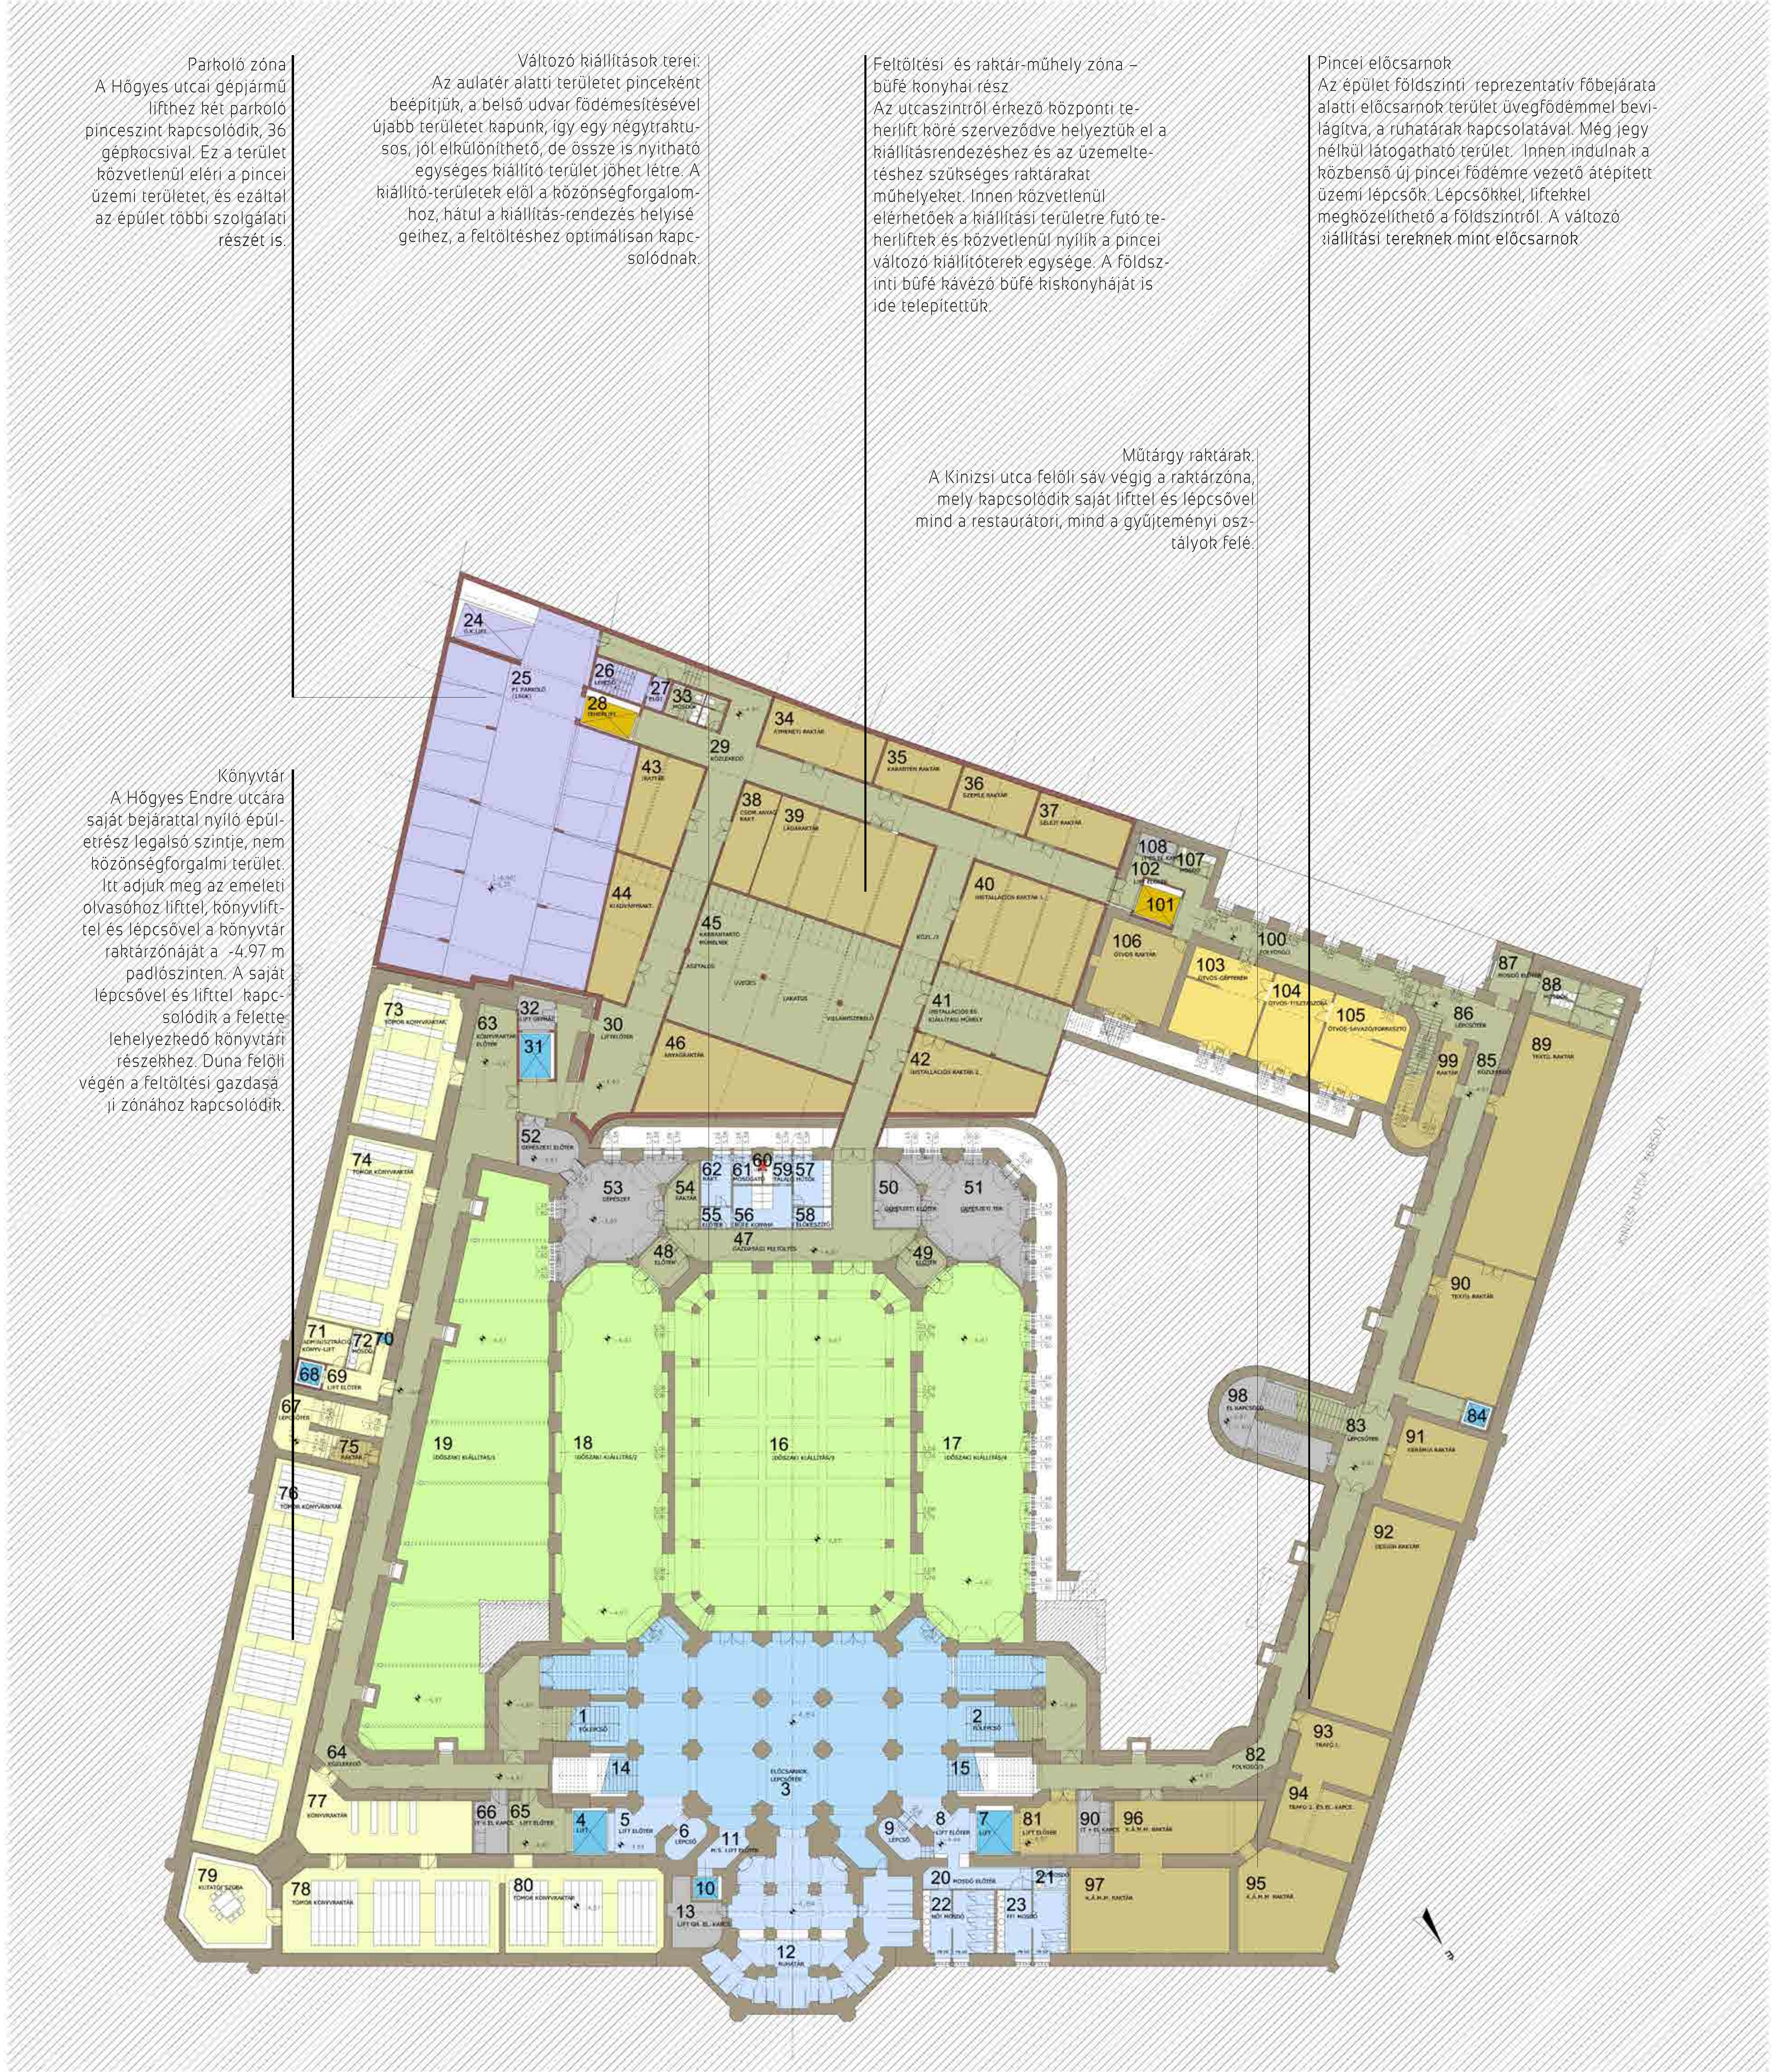

Parkoló zóna
A Hőgyes utcai gépjármű lifthez két parkoló pinceszint kapcsolódik, 36 gépkocsival. Ez a terület közvetlenül eléri a pincei üzemi területet, és ezáltal az épület többi szolgálati részét is.

Könyvtár
A Hőgyes Endre utcára saját bejáratall nyíló épületrész legalsó szintje, nem közönségforgalmi terület. Itt adjuk meg az emeleti olvasóhoz lifttel, könyvlifttel és lépcsővel a könyvtár raktározóját a -4.97 m padlósintzen. A saját lépcsővel és lifttel kapcsolódik a felette helyezkedő könyvtári részekhez. Duna felőli végén a feltöltési gazdasági zónához kapcsolódik.

Változó kiállítások terei:
Az aulater alatti területet pinceként beépítjük, a belső udvar földemésítésével újabb területet kapunk, így egy négytraktusos, jól elkülöníthető, de össze is nyitható egységes kiállító terület jöhet létre. A kiállító-területek elől a közönségforgalomhoz, hátul a kiállítás-rendezés helyiségeihez, a feltöltéshez optimalisan kapcsolódnak.

Feltöltési és raktár-műhely zóna –
búfé konyhai rész
Az utcaszintről érkező központi teherlift köré szerveződve helyeztük el a kiállításrendezéshez és az üzemeltetéshez szükséges raktárakat műhelyeket. Innen közvetlenül elérhetőek a kiállítási területre futó teherliftek és közvetlenül nyílik a pincei változó kiállítóterek egysége. A földszinti búfé kávézó búfé kiskonyháját is ide telepítettük.

Műtárgy raktárak.
A Kinizsi utca felőli sáv végig a raktározóna, mely kapcsolódik saját lifttel és lépcsővel mind a restaurátói, mind a gyűjteményi osztályok felé.


Pincei előcsarnok
Az épület földszinti reprezentatív főbejárata alatti előcsarnok terület üvegfödémrel bevilágítva, a ruhatárak kapcsolatával. Még jegy nélkül látogatható terület. Innen indulnak a közbelső új pincei födémre vezető átépített üzemi lépcsők. Lépcsőkhöz, liftekkel megközelíthető a földszintről. A változó kiállítási tereknek mint előcsarnok

HELYISÉGLISTA		14	lépcső a -2.10 szintre	30	lift előtér	59.03 m2	46	anyagraktár	74.65 m2	62	raktár	9.16 m2	78	kutatói szoba	45.10 m2	94	trafo 2. és el. kapcs.	33.88 m2		
		15 <th>lépcső a -1.70 szintre</th> <td>31<th>személy és teherlift</th><td>9.72 m2</td><td>47<th>kiállítási feltöltő közlekedő</th><td>61.80 m2</td><td>63<th>könyvraktár előtér</th><td>48.13 m2</td><td>79<th>könyvtári tömör raktár</th><td>111.82 m2</td><td>95<th>K.A.M.M. raktár</th><td>56.00 m2</td></td></td></td></td></td>	lépcső a -1.70 szintre	31 <th>személy és teherlift</th> <td>9.72 m2</td> <td>47<th>kiállítási feltöltő közlekedő</th><td>61.80 m2</td><td>63<th>könyvraktár előtér</th><td>48.13 m2</td><td>79<th>könyvtári tömör raktár</th><td>111.82 m2</td><td>95<th>K.A.M.M. raktár</th><td>56.00 m2</td></td></td></td></td>	személy és teherlift	9.72 m2	47 <th>kiállítási feltöltő közlekedő</th> <td>61.80 m2</td> <td>63<th>könyvraktár előtér</th><td>48.13 m2</td><td>79<th>könyvtári tömör raktár</th><td>111.82 m2</td><td>95<th>K.A.M.M. raktár</th><td>56.00 m2</td></td></td></td>	kiállítási feltöltő közlekedő	61.80 m2	63 <th>könyvraktár előtér</th> <td>48.13 m2</td> <td>79<th>könyvtári tömör raktár</th><td>111.82 m2</td><td>95<th>K.A.M.M. raktár</th><td>56.00 m2</td></td></td>	könyvraktár előtér	48.13 m2	79 <th>könyvtári tömör raktár</th> <td>111.82 m2</td> <td>95<th>K.A.M.M. raktár</th><td>56.00 m2</td></td>	könyvtári tömör raktár	111.82 m2	95 <th>K.A.M.M. raktár</th> <td>56.00 m2</td>	K.A.M.M. raktár	56.00 m2		
01	főlépcső	000 m2	16 <td>időszaki kiállítóter</td> <td>496.57 m2</td> <td>32<td>liftgép ház</td><td>7.28 m2</td><td>48<th>előtér</th><td>10.02 m2</td><td>64<th>közlekedő</th><td>183.88 m2</td><td>80<th>könyvtári tömör raktár</th><td>81.74 m2</td><td>96<th>K.A.M.M. raktár</th><td>46.12 m2</td></td></td></td></td></td>	időszaki kiállítóter	496.57 m2	32 <td>liftgép ház</td> <td>7.28 m2</td> <td>48<th>előtér</th><td>10.02 m2</td><td>64<th>közlekedő</th><td>183.88 m2</td><td>80<th>könyvtári tömör raktár</th><td>81.74 m2</td><td>96<th>K.A.M.M. raktár</th><td>46.12 m2</td></td></td></td></td>	liftgép ház	7.28 m2	48 <th>előtér</th> <td>10.02 m2</td> <td>64<th>közlekedő</th><td>183.88 m2</td><td>80<th>könyvtári tömör raktár</th><td>81.74 m2</td><td>96<th>K.A.M.M. raktár</th><td>46.12 m2</td></td></td></td>	előtér	10.02 m2	64 <th>közlekedő</th> <td>183.88 m2</td> <td>80<th>könyvtári tömör raktár</th><td>81.74 m2</td><td>96<th>K.A.M.M. raktár</th><td>46.12 m2</td></td></td>	közlekedő	183.88 m2	80 <th>könyvtári tömör raktár</th> <td>81.74 m2</td> <td>96<th>K.A.M.M. raktár</th><td>46.12 m2</td></td>	könyvtári tömör raktár	81.74 m2	96 <th>K.A.M.M. raktár</th> <td>46.12 m2</td>	K.A.M.M. raktár	46.12 m2
02	főlépcső	000 m2	17 <td>időszaki kiállítóter</td> <td>236.47 m2</td> <td>33<td>mosdók</td><td>10.26 m2</td><td>49<th>előtér</th><td>10.02 m2</td><td>65<th>liftelőtér</th><td>19.44 m2</td><td>81<th>liftelőtér</th><td>15.05 m2</td><td>97<th>K.A.M.M. raktár</th><td>81.00 m2</td></td></td></td></td></td>	időszaki kiállítóter	236.47 m2	33 <td>mosdók</td> <td>10.26 m2</td> <td>49<th>előtér</th><td>10.02 m2</td><td>65<th>liftelőtér</th><td>19.44 m2</td><td>81<th>liftelőtér</th><td>15.05 m2</td><td>97<th>K.A.M.M. raktár</th><td>81.00 m2</td></td></td></td></td>	mosdók	10.26 m2	49 <th>előtér</th> <td>10.02 m2</td> <td>65<th>liftelőtér</th><td>19.44 m2</td><td>81<th>liftelőtér</th><td>15.05 m2</td><td>97<th>K.A.M.M. raktár</th><td>81.00 m2</td></td></td></td>	előtér	10.02 m2	65 <th>liftelőtér</th> <td>19.44 m2</td> <td>81<th>liftelőtér</th><td>15.05 m2</td><td>97<th>K.A.M.M. raktár</th><td>81.00 m2</td></td></td>	liftelőtér	19.44 m2	81 <th>liftelőtér</th> <td>15.05 m2</td> <td>97<th>K.A.M.M. raktár</th><td>81.00 m2</td></td>	liftelőtér	15.05 m2	97 <th>K.A.M.M. raktár</th> <td>81.00 m2</td>	K.A.M.M. raktár	81.00 m2
03	pinceszinti előcsarnok	451.50 m2	18 <td>időszaki kiállítóter</td> <td>236.47 m2</td> <td>34<td>átmeneti raktár</td><td>34.06 m2</td><td>50<th>gépészeti előtér</th><td>15.95 m2</td><td>66<th>IT és el. kapcs.</th><td>12.02 m2</td><td>82<th>közlekedő - raktározóna</th><td>105.63 m2</td><td>98<th>el. kapcsoló</th><td>36.75 m2</td></td></td></td></td></td>	időszaki kiállítóter	236.47 m2	34 <td>átmeneti raktár</td> <td>34.06 m2</td> <td>50<th>gépészeti előtér</th><td>15.95 m2</td><td>66<th>IT és el. kapcs.</th><td>12.02 m2</td><td>82<th>közlekedő - raktározóna</th><td>105.63 m2</td><td>98<th>el. kapcsoló</th><td>36.75 m2</td></td></td></td></td>	átmeneti raktár	34.06 m2	50 <th>gépészeti előtér</th> <td>15.95 m2</td> <td>66<th>IT és el. kapcs.</th><td>12.02 m2</td><td>82<th>közlekedő - raktározóna</th><td>105.63 m2</td><td>98<th>el. kapcsoló</th><td>36.75 m2</td></td></td></td>	gépészeti előtér	15.95 m2	66 <th>IT és el. kapcs.</th> <td>12.02 m2</td> <td>82<th>közlekedő - raktározóna</th><td>105.63 m2</td><td>98<th>el. kapcsoló</th><td>36.75 m2</td></td></td>	IT és el. kapcs.	12.02 m2	82 <th>közlekedő - raktározóna</th> <td>105.63 m2</td> <td>98<th>el. kapcsoló</th><td>36.75 m2</td></td>	közlekedő - raktározóna	105.63 m2	98 <th>el. kapcsoló</th> <td>36.75 m2</td>	el. kapcsoló	36.75 m2
04	személy és teherlift	10.79 m2	19 <td>időszaki kiállítóter</td> <td>385.84 m2</td> <td>35<td>harántén raktár</td><td>21.70 m2</td><td>51<th>gépészeti előtér</th><td>63.81 m2</td><td>67<th>könyvtári lépcső</th></td><td>33.18 m2</td><td>83<th>lépcsőtér</th></td><td>32.41 m2</td><td>99<th>raktár</th><td>24.67 m2</td></td></td></td>	időszaki kiállítóter	385.84 m2	35 <td>harántén raktár</td> <td>21.70 m2</td> <td>51<th>gépészeti előtér</th><td>63.81 m2</td><td>67<th>könyvtári lépcső</th></td><td>33.18 m2</td><td>83<th>lépcsőtér</th></td><td>32.41 m2</td><td>99<th>raktár</th><td>24.67 m2</td></td></td>	harántén raktár	21.70 m2	51 <th>gépészeti előtér</th> <td>63.81 m2</td> <td>67<th>könyvtári lépcső</th></td> <td>33.18 m2</td> <td>83<th>lépcsőtér</th></td> <td>32.41 m2</td> <td>99<th>raktár</th><td>24.67 m2</td></td>	gépészeti előtér	63.81 m2	67 <th>könyvtári lépcső</th>	könyvtári lépcső	33.18 m2	83 <th>lépcsőtér</th>	lépcsőtér	32.41 m2	99 <th>raktár</th> <td>24.67 m2</td>	raktár	24.67 m2
05 <td>lift előtér</td> <td>17.92 m2</td> <td>20<td>mosdó előtér</td><td>14.46 m2</td><td>36<td>szemleraktár</td><td>21.86 m2</td><td>52<th>gépészeti tér</th></td><td>17.19 m2</td><td>68<th>m. s. lift</th></td><td>3.83 m2</td><td>84<th>m. s. lift</th></td><td>3.83 m2</td><td>100<th>folyosó</th></td><td>39.28 m2</td></td></td>	lift előtér	17.92 m2	20 <td>mosdó előtér</td> <td>14.46 m2</td> <td>36<td>szemleraktár</td><td>21.86 m2</td><td>52<th>gépészeti tér</th></td><td>17.19 m2</td><td>68<th>m. s. lift</th></td><td>3.83 m2</td><td>84<th>m. s. lift</th></td><td>3.83 m2</td><td>100<th>folyosó</th></td><td>39.28 m2</td></td>	mosdó előtér	14.46 m2	36 <td>szemleraktár</td> <td>21.86 m2</td> <td>52<th>gépészeti tér</th></td> <td>17.19 m2</td> <td>68<th>m. s. lift</th></td> <td>3.83 m2</td> <td>84<th>m. s. lift</th></td> <td>3.83 m2</td> <td>100<th>folyosó</th></td> <td>39.28 m2</td>	szemleraktár	21.86 m2	52 <th>gépészeti tér</th>	gépészeti tér	17.19 m2	68 <th>m. s. lift</th>	m. s. lift	3.83 m2	84 <th>m. s. lift</th>	m. s. lift	3.83 m2	100 <th>folyosó</th>	folyosó	39.28 m2
06 <td>lépcső</td> <td>7.33 m2</td> <td>21<td>m. s. mosdó</td><td>4.61 m2</td><td>37<td>selejtároltár és kuka</td><td>26.97 m2</td><td>53<th>gépészeti tér</th></td><td>63.21 m2</td><td>69<th>ift előtér</th></td><td>12.74 m2</td><td>85<th>közlekedő</th></td><td>66.34 m2</td><td>101<th>személy és teherlift</th></td><td>9.12 m2</td></td></td>	lépcső	7.33 m2	21 <td>m. s. mosdó</td> <td>4.61 m2</td> <td>37<td>selejtároltár és kuka</td><td>26.97 m2</td><td>53<th>gépészeti tér</th></td><td>63.21 m2</td><td>69<th>ift előtér</th></td><td>12.74 m2</td><td>85<th>közlekedő</th></td><td>66.34 m2</td><td>101<th>személy és teherlift</th></td><td>9.12 m2</td></td>	m. s. mosdó	4.61 m2	37 <td>selejtároltár és kuka</td> <td>26.97 m2</td> <td>53<th>gépészeti tér</th></td> <td>63.21 m2</td> <td>69<th>ift előtér</th></td> <td>12.74 m2</td> <td>85<th>közlekedő</th></td> <td>66.34 m2</td> <td>101<th>személy és teherlift</th></td> <td>9.12 m2</td>	selejtároltár és kuka	26.97 m2	53 <th>gépészeti tér</th>	gépészeti tér	63.21 m2	69 <th>ift előtér</th>	ift előtér	12.74 m2	85 <th>közlekedő</th>	közlekedő	66.34 m2	101 <th>személy és teherlift</th>	személy és teherlift	9.12 m2
07 <td>személy és teherlift</td> <td>10.79 m2</td> <td>22<td>női mosdó</td><td>27.47 m2</td><td>38<td>csomagolóanyag raktár</td><td>23.78 m2</td><td>54<th>raktár</th></td><td>11.30 m2</td><td>70<th>könyvlift</th></td><td>0.58 m2</td><td>86<th>lépcsőtér</th></td><td>30.38 m2</td><td>102<th>liftelőtér</th></td><td>19.61 m2</td></td></td>	személy és teherlift	10.79 m2	22 <td>női mosdó</td> <td>27.47 m2</td> <td>38<td>csomagolóanyag raktár</td><td>23.78 m2</td><td>54<th>raktár</th></td><td>11.30 m2</td><td>70<th>könyvlift</th></td><td>0.58 m2</td><td>86<th>lépcsőtér</th></td><td>30.38 m2</td><td>102<th>liftelőtér</th></td><td>19.61 m2</td></td>	női mosdó	27.47 m2	38 <td>csomagolóanyag raktár</td> <td>23.78 m2</td> <td>54<th>raktár</th></td> <td>11.30 m2</td> <td>70<th>könyvlift</th></td> <td>0.58 m2</td> <td>86<th>lépcsőtér</th></td> <td>30.38 m2</td> <td>102<th>liftelőtér</th></td> <td>19.61 m2</td>	csomagolóanyag raktár	23.78 m2	54 <th>raktár</th>	raktár	11.30 m2	70 <th>könyvlift</th>	könyvlift	0.58 m2	86 <th>lépcsőtér</th>	lépcsőtér	30.38 m2	102 <th>liftelőtér</th>	liftelőtér	19.61 m2
08 <td>lift előtér</td> <td>16.38 m2</td> <td>23<td>férfi mosdó</td><td>26.71 m2</td><td>39<td>ládaraktár</td><td>100.07 m2</td><td>55<th>előtér</th></td><td>3.80 m2</td><td>71<th>könyvtári raktár adminisztráció</th></td><td>11.08 m2</td><td>87<th>mosdó előtér</th></td><td>10.18 m2</td><td>103<th>ótvös gépterem</th></td><td>44.53 m2</td></td></td>	lift előtér	16.38 m2	23 <td>férfi mosdó</td> <td>26.71 m2</td> <td>39<td>ládaraktár</td><td>100.07 m2</td><td>55<th>előtér</th></td><td>3.80 m2</td><td>71<th>könyvtári raktár adminisztráció</th></td><td>11.08 m2</td><td>87<th>mosdó előtér</th></td><td>10.18 m2</td><td>103<th>ótvös gépterem</th></td><td>44.53 m2</td></td>	férfi mosdó	26.71 m2	39 <td>ládaraktár</td> <td>100.07 m2</td> <td>55<th>előtér</th></td> <td>3.80 m2</td> <td>71<th>könyvtári raktár adminisztráció</th></td> <td>11.08 m2</td> <td>87<th>mosdó előtér</th></td> <td>10.18 m2</td> <td>103<th>ótvös gépterem</th></td> <td>44.53 m2</td>	ládaraktár	100.07 m2	55 <th>előtér</th>	előtér	3.80 m2	71 <th>könyvtári raktár adminisztráció</th>	könyvtári raktár adminisztráció	11.08 m2	87 <th>mosdó előtér</th>	mosdó előtér	10.18 m2	103 <th>ótvös gépterem</th>	ótvös gépterem	44.53 m2
09 <td>lépcső</td> <td>8.77 m2</td> <td>24<td>dolgozó autolift</td><td>17.11 m2</td><td>40<td>installációs raktár</td><td>86.33 m2</td><td>56<th>búfé konyha</th></td><td>14.93 m2</td><td>72<th>mosdó</th></td><td>5.91 m2</td><td>88<th>mosdó</th></td><td>22.74 m2</td><td>104<th>ótvös tisztaszoba</th></td><td>33.94 m2</td></td></td>	lépcső	8.77 m2	24 <td>dolgozó autolift</td> <td>17.11 m2</td> <td>40<td>installációs raktár</td><td>86.33 m2</td><td>56<th>búfé konyha</th></td><td>14.93 m2</td><td>72<th>mosdó</th></td><td>5.91 m2</td><td>88<th>mosdó</th></td><td>22.74 m2</td><td>104<th>ótvös tisztaszoba</th></td><td>33.94 m2</td></td>	dolgozó autolift	17.11 m2	40 <td>installációs raktár</td> <td>86.33 m2</td> <td>56<th>búfé konyha</th></td> <td>14.93 m2</td> <td>72<th>mosdó</th></td> <td>5.91 m2</td> <td>88<th>mosdó</th></td> <td>22.74 m2</td> <td>104<th>ótvös tisztaszoba</th></td> <td>33.94 m2</td>	installációs raktár	86.33 m2	56 <th>búfé konyha</th>	búfé konyha	14.93 m2	72 <th>mosdó</th>	mosdó	5.91 m2	88 <th>mosdó</th>	mosdó	22.74 m2	104 <th>ótvös tisztaszoba</th>	ótvös tisztaszoba	33.94 m2
10 <td>m. s. lift</td> <td>4.20 m2</td> <td>25<td>garázs szint l6 gh</td><td>392.50 m2</td><td>41<td>nst. és kiállítási műhely</td><td>58.94 m2</td><td>57<th>hűtők</th></td><td>8.80 m2</td><td>73<th>könyvtári tömör raktár</th></td><td>75.02 m2</td><td>89<th>textil raktár</th></td><td>130.23 m2</td><td>105<th>ótvös savazó - forrasztó</th></td><td>43.94 m2</td></td></td>	m. s. lift	4.20 m2	25 <td>garázs szint l6 gh</td> <td>392.50 m2</td> <td>41<td>nst. és kiállítási műhely</td><td>58.94 m2</td><td>57<th>hűtők</th></td><td>8.80 m2</td><td>73<th>könyvtári tömör raktár</th></td><td>75.02 m2</td><td>89<th>textil raktár</th></td><td>130.23 m2</td><td>105<th>ótvös savazó - forrasztó</th></td><td>43.94 m2</td></td>	garázs szint l6 gh	392.50 m2	41 <td>nst. és kiállítási műhely</td> <td>58.94 m2</td> <td>57<th>hűtők</th></td> <td>8.80 m2</td> <td>73<th>könyvtári tömör raktár</th></td> <td>75.02 m2</td> <td>89<th>textil raktár</th></td> <td>130.23 m2</td> <td>105<th>ótvös savazó - forrasztó</th></td> <td>43.94 m2</td>	nst. és kiállítási műhely	58.94 m2	57 <th>hűtők</th>	hűtők	8.80 m2	73 <th>könyvtári tömör raktár</th>	könyvtári tömör raktár	75.02 m2	89 <th>textil raktár</th>	textil raktár	130.23 m2	105 <th>ótvös savazó - forrasztó</th>	ótvös savazó - forrasztó	43.94 m2
11 <td>m. s. liftelőtér</td> <td>8.72 m2</td> <td>26<td>lépcsőház a -6.90 szintről</td><td>10.40 m2</td><td>42<td>installációs raktár 2.</td><td>50.71 m2</td><td>58<th>előhészítő</th></td><td>3.60 m2</td><td>74<th>könyvtári tömör raktár</th></td><td>98.82 m2</td><td>90<th>textil raktár 2.</th></td><td>70.20 m2</td><td>106<th>ótvös raktár</th></td><td>43.70 m2</td></td></td>	m. s. liftelőtér	8.72 m2	26 <td>lépcsőház a -6.90 szintről</td> <td>10.40 m2</td> <td>42<td>installációs raktár 2.</td><td>50.71 m2</td><td>58<th>előhészítő</th></td><td>3.60 m2</td><td>74<th>könyvtári tömör raktár</th></td><td>98.82 m2</td><td>90<th>textil raktár 2.</th></td><td>70.20 m2</td><td>106<th>ótvös raktár</th></td><td>43.70 m2</td></td>	lépcsőház a -6.90 szintről	10.40 m2	42 <td>installációs raktár 2.</td> <td>50.71 m2</td> <td>58<th>előhészítő</th></td> <td>3.60 m2</td> <td>74<th>könyvtári tömör raktár</th></td> <td>98.82 m2</td> <td>90<th>textil raktár 2.</th></td> <td>70.20 m2</td> <td>106<th>ótvös raktár</th></td> <td>43.70 m2</td>	installációs raktár 2.	50.71 m2	58 <th>előhészítő</th>	előhészítő	3.60 m2	74 <th>könyvtári tömör raktár</th>	könyvtári tömör raktár	98.82 m2	90 <th>textil raktár 2.</th>	textil raktár 2.	70.20 m2	106 <th>ótvös raktár</th>	ótvös raktár	43.70 m2
12 <td>ruhatár</td> <td>133.15 m2</td> <td>27<td>lépcsőházi előtér</td><td>3.66 m2</td><td>43<td>irattár</td><td>39.05 m2</td><td>59<th>találó</th></td><td>4.60 m2</td><td>75<th>raktár</th></td><td>6.38 m2</td><td>91<th>heráma raktár</th></td><td>45.92 m2</td><td>107<th>mosdó</th></td><td>5.15 m2</td></td></td>	ruhatár	133.15 m2	27 <td>lépcsőházi előtér</td> <td>3.66 m2</td> <td>43<td>irattár</td><td>39.05 m2</td><td>59<th>találó</th></td><td>4.60 m2</td><td>75<th>raktár</th></td><td>6.38 m2</td><td>91<th>heráma raktár</th></td><td>45.92 m2</td><td>107<th>mosdó</th></td><td>5.15 m2</td></td>	lépcsőházi előtér	3.66 m2	43 <td>irattár</td> <td>39.05 m2</td> <td>59<th>találó</th></td> <td>4.60 m2</td> <td>75<th>raktár</th></td> <td>6.38 m2</td> <td>91<th>heráma raktár</th></td> <td>45.92 m2</td> <td>107<th>mosdó</th></td> <td>5.15 m2</td>	irattár	39.05 m2	59 <th>találó</th>	találó	4.60 m2	75 <th>raktár</th>	raktár	6.38 m2	91 <th>heráma raktár</th>	heráma raktár	45.92 m2	107 <th>mosdó</th>	mosdó	5.15 m2
13	el. kapcsoló	17.04 m2	28 <td>rözponti teherlift</td> <td>9.72 m2</td> <td>44<td>riadványraktár</td><td>40.82 m2</td><td>60<th>étellift</th></td><td>0.45 m2</td><td>76<th>könyvtári tömör raktár</th></td><td>202.00 m2</td><td>92<th>design raktár</th></td><td>110.51 m2</td><td>108<th>IT és el. kapcs.</th></td><td>5.06 m2</td></td>	rözponti teherlift	9.72 m2	44 <td>riadványraktár</td> <td>40.82 m2</td> <td>60<th>étellift</th></td> <td>0.45 m2</td> <td>76<th>könyvtári tömör raktár</th></td> <td>202.00 m2</td> <td>92<th>design raktár</th></td> <td>110.51 m2</td> <td>108<th>IT és el. kapcs.</th></td> <td>5.06 m2</td>	riadványraktár	40.82 m2	60 <th>étellift</th>	étellift	0.45 m2	76 <th>könyvtári tömör raktár</th>	könyvtári tömör raktár	202.00 m2	92 <th>design raktár</th>	design raktár	110.51 m2	108 <th>IT és el. kapcs.</th>	IT és el. kapcs.	5.06 m2
			29 <td>közlekedő</td> <td>194.72 m2</td> <td>45<td>harbantartó műhelyek</td><td>169.27 m2</td><td>61<th>mosogató</th></td><td>4.60 m2</td><td>77<th>könyvtári raktár</th></td><td>59.80 m2</td><td>93<th>trafo 1</th></td><td>33.95 m2</td><td></td><td></td><td></td></td>	közlekedő	194.72 m2	45 <td>harbantartó műhelyek</td> <td>169.27 m2</td> <td>61<th>mosogató</th></td> <td>4.60 m2</td> <td>77<th>könyvtári raktár</th></td> <td>59.80 m2</td> <td>93<th>trafo 1</th></td> <td>33.95 m2</td> <td></td> <td></td> <td></td>	harbantartó műhelyek	169.27 m2	61 <th>mosogató</th>	mosogató	4.60 m2	77 <th>könyvtári raktár</th>	könyvtári raktár	59.80 m2	93 <th>trafo 1</th>	trafo 1	33.95 m2			

Könyvtár
A Högyes Endre utcára saját bejáratral nyíló épületrész közbelső alsó szintje, nem közönségforgalmi terület. Itt adjuk meg az emeleti olvasóhoz lifttel, könyv-lifttel és lépcsővel a könyvtár és adattár szolgálati zónájának egy részét. A könyv-tárosok, az adattárban dolgozók irodái mellett az adattár raktár területei kapnak helyet az általunk létesített -2.10 m padlószintű közbelső földemen. Saját mozgássérült felvonóval terveztük. A saját vertikális közlekedőn túl kapcsolódik lépcsővel és lifttel a -4.95 szintű központi előcsarnokhoz is.

Biztonsági központ
Az épület Kinizsi utcai szolgálati bejáratához kapcsolódva helyezkedik el az általunk létesített közbelső földemen, szinte az utcaszinttel azonosan pozícionálva a -1.70 szinten. A kéréseknek megfelelően alakítottuk ki a helyiségeket. Kapcsolódik lifttel és lépcsővel is a bejárati szinthez, biztosítva az optimális pozíciót.

Igazgatási zóna alsó szintje
Az épület Kinizsi utcai szolgálati bejáratához kapcsolódva helyezkedik el az általunk létesített közbelső földemen, szinte az utcaszinttel azonosan pozícionálva a -1.70 szinten, közvetlenül a felette lévő igazgatási szint alatt. Önálló lifttel, lépcsőhálazzal rendelkezik, a közönségforgalmi területektől leválasztva. Közvetlenül kerti járattal is rendelkezik.

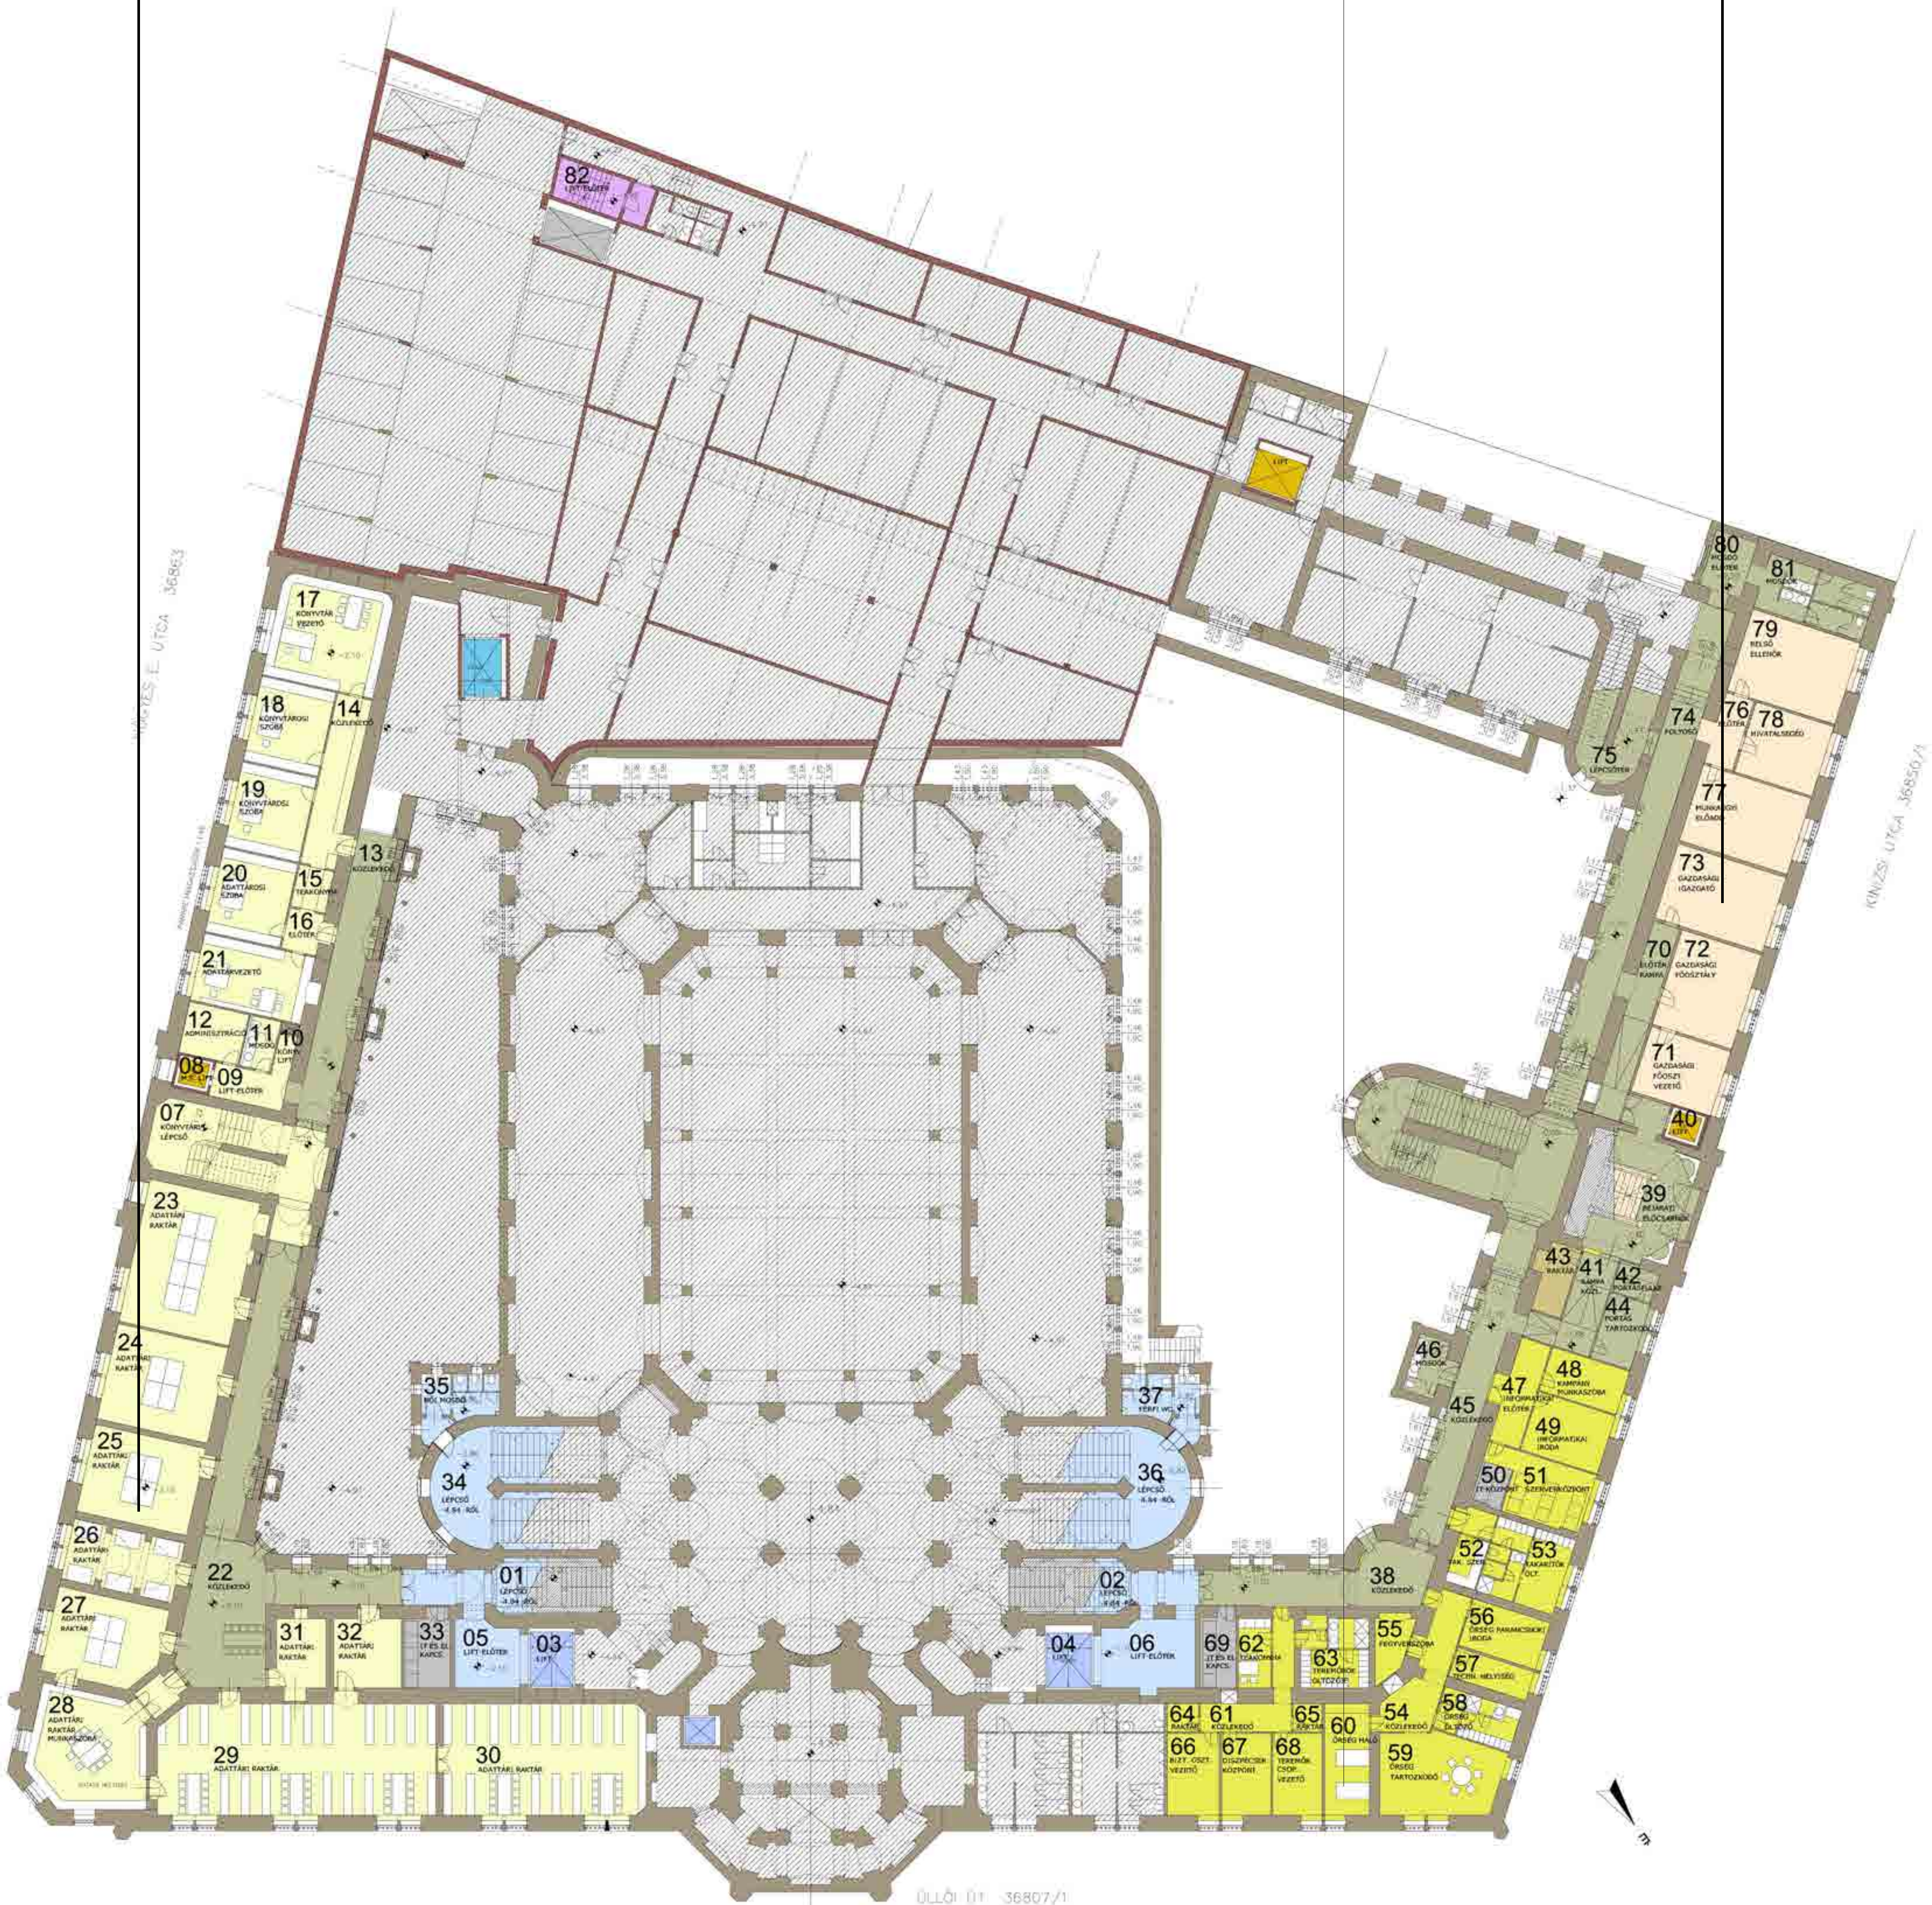

HELYISÉGLISTA

01	lépcső -4.84-ról	9.01 m2	13	közlekedő	42.28 m2	28	adattári raktár - munkaszoba	53.35 m2	43	raktár	9.02 m2	58	őrség őltöző	10.62 m2	73	gazdasági igazgató	33.07 m2
02	lépcső -4.84-ról	9.01 m2	14	közlekedő	23.83 m2	29	adattári raktár	117.80 m2	44	portás tartozkodó	11.31 m2	59	őrség tartozkodó	35.55 m2	74	folyosó	62.19 m2
03	személy és teherlift	10.79 m2	15	teakonyha	5.44 m2	30	adattári raktár	84.66 m2	45	közlekedő	38.04 m2	60	őrség háló	18.62 m2	75	lépcsőtér	20.87 m2
04	személy és teherlift	10.79 m2	16	előtér	6.83 m2	31	adattári raktár	14.65 m2	46	mosdók	8.41 m2	61	közlekedő	16.55 m2	76	előtér	9.40 m2
05	lift előtér	28.82 m2	17	könyvtárvezető	44.41 m2	32	adattári raktár	128.26 m2	47	informatikai előtér	14.10 m2	62	teakonyha	7.15 m2	77	munkaügyi előadó	33.79 m2
06	lift előtér	27.88 m2	18	könyvtárosi szoba	24.71 m2	33	IT el. Kapcs.	12.95 m2	48	kampányiroda	13.66 m2	63	teremőrőr őltözője	29.02 m2	78	hivatalsegéd	22.56 m2
07	könyvtári lépcső	46.45 m2	19	könyvtárosi szoba	24.67 m2	34	lépcsőpihenő (főlépcső)	43.26 m2	49	informatikai iroda	18.27 m2	64	raktár	3.31 m2	79	belső ellenőr	36.05 m2
08	m.s. lift	3.83 m2	20	adattárosi szoba	24.74 m2	35	női mosdó	14.00 m2	50	IT központ és fogadó	4.56 m2	65	raktár	3.04 m2	80	mosdó előtér	10.14 m2
09	lift előtér	12.05 m2	21	adattárvezetői szoba	30.08 m2	36	lépcsőpihenő (főlépcső)	43.26 m2	51	szerverközpont	21.52 m2	66	bizt. Oszt. Vezető	15.94 m2	81	mosdók	21.82 m2
10	könyvlift	0.58 m2	22	közlekedő	103.88 m2	37	férfi mosdó	14.50 m2	52	tak. Szer.	5.54 m2	67	diszpécserközpont	15.24 m2			
11	mosdó	5.90 m2	23	adattári raktár	63.70 m2	38	közlekedő	38.34 m2	53	takarítói őltöző	27.06 m2	68	teremőr csop. Vezető	15.24 m2			
12	adminisztráció	11.40 m2	24	adattári raktár	42.02 m2	39	szem. bejárati előcsarnok	35.70 m2	54	közlekedő	22.63 m2	69	IT és el. Kapcs.	10.05 m2			
			25	adattári raktár	38.56 m2	40	m. s. lift	3.83 m2	55	fégyverszoba	7.61 m2	70	előtér -rampa	22.51 m2			
			26	adattári raktár	26.65 m2	41	rámpa - közlekedő	16.89 m2	56	őrség parancsnoki iroda	14.76 m2	71	gazdasági osztályvezető	21.44 m2			
			27	adattári raktár	36.90 m2	42	portásfülke	4.78 m2	57	technikai helyiség	9.22 m2	72	gazdasági főosztály	31.03 m2			

Könyvtár

A Högyes Endre utcára saját bejárattal nyíló épületrész, így független nyitvatartása is biztosítható. Saját mozgássérült felvonóval terveztük. A múzeumhoz a fedett udvar pihenőterén keresztül kapcsolódik. A földszinten helyezkednek el a látogatók által használt helyiségei, az olvasóterem, könyvtári kölönggyűjtemény és a kutatószobák. Az alsóbb szinteken lévő munkaszobák és a raktárhelyiségek saját lépcsőházzal és liftekkel (személy és könnyv liftek) kapcsolódnak. . Részben mennyezeti hűtést terveztünk.

Aula tér, üvegcsarnok

Az bejáratí tengely térsorának legjelentősebb, központi eleme. Mind önállóan, mind a földszinti galériával kiegészülve, az árnyékolás és klimatizálás megoldásával különleges rendezvényterhént használható, kiállítást megnyitók, divatbemutatók, bálók, koncertek reprezentatív helyszíne lehet.

Fedett belső udvar, múzeumi utca és pihenő udvar

Ez az új tér teremti meg a valós és téri kapcsolatot az új múzeum szárny és a régi épület között. Intenzív belső zöldfelületeivel, köztér jellegű kialakításával átmenetet képez a külső és belső tér között, a pihenés, tájékozódás, találkozás és feltöltődés helyszínévé válhat. Biztosítja a természetes áthaladást a két épületrész között.

Előcsarnok

Az épület reprezentatív főbejáratával induló ünnepélyes térsorozat első, a látogatók fogadását szolgáló eleme. Innen az épület teljességgel áttekinthető és bejárható, az épület függőleges és vízszintes térbeli viszonyai első látásra értelmezhetőek, a régi épület kiállításainak kezdő és végpontja. Hozzá közvetlenül kapcsolódnak a közönség kiszolgálásának helyiségei (pénztárak, múzeum shop és kávézó), a főlépcsők, az aula, az aula galériatere és a belső udvar lefedésével keletkező, köztér jellegű pihenő udvar és fő múzeumi utca. A Högyes Endre utcai új bejárat és múzeum kialakításával létrejön egy új tengely, a régi mellett, melynek végpontjai a régi és új épület előcsarnokai. A két előcsarnok között, az eltérő szintek lépcsős, rámpás és felvonós áthidalásával a közönségforgalom szabad áramlását tervezzük.

Belső udvar, szabadtéri kiállítás

Teherforgalomtól való felszabadulása lehetővé teszi, hogy a közönség számára is használható terület keletkezzen. Ide nyílik a kávézó terasza, közvetlenül megközelíthető az új épületből és a hivatali szárnyból is. A térerányai és a gazdagon kialakított belső homlokzatai jó teret biztosítanak a múzeum szabadtéri anyagának bemutatására. Design és modern gyűjtemény A Högyes Endre utcáról is megközelíthetően, az új épületszárnyban kap helyet a design és modern gyűjtemény, innen a múzeumi óráktól függetlenül is működhet az oktatási rész és a konferencia központ. Az előcsarnokának lépcsője mindkét épület összes szintjét képes kiszolgálni

A középkor művészete

Közvetlen kapcsolattal a bejáratí publikus zónához csatlakozik. Kronologikus elrendezésű állandó kiállítás, amely az előcsarnokon keresztül kapcsolódik az időrendben következő reneszánsz kiállításához. A kiállítás folyamatos vonalvezetéssel, külön bejárattal és kijáratal részülhet. Árnyékolása a meglévő redőnyszerkezetek modernizálásával megoldható. Részben mennyezeti hűtést terveztünk. A tematikusan kapcsolódó, és új építésű galéria feletti kiállítóteremben helyet kapó iszlám művészeti kiállítás az előcsarnok lépcsőterein keresztül közelíthető meg.

Földszinti galéria

Szerves része a földszinten újonnan kialakításra kerülő összetett köztér-rendszernek, átvezet a fedett pihenő udvarra és városi funkciókkal, kávézóval, múzeumi bolttal látja el az épületet. Az épület belső udvari kávézó terasza és szabadtéri kiállítása is innen közelíthető meg. A kávézó a kert felől közvetlenül is

Konferenciaterem

Az új szárny földszintjén kapott helyet, a múzeumtól függetlenül, a közönségforgalmi zónától leválasztva is működtethető, 200 fős terem, saját kiszolgáló helyiségekkel, büfével.

Reneszánsz és manierizmus

Közvetlen kapcsolattal a bejáratí publikus zónához csatlakozik. Kronologikusan berendezett állandó kiállítás, amely az előcsarnok terén keresztül a középkori kiállítás folytatása. A tematikusan kapcsolódó, és új építésű kiállítóteremben helyet kapó iszlám művészeti kiállítás az előcsarnok lépcsőterein keresztül közelíthető meg. A kiállítás folyamatos vonalvezetéssel, külön bejárattal és kijáratal részülhet. Árnyékolása a meglévő redőnyszerkezetek modernizálásával megoldható. Részben mennyezeti hűtést terveztünk.

HELYISÉGLISTA

01	bejáratí külső tér	121.37 m2	15	portásszoba	6.70 m2	30	kiállítószintí lépcső	24.81 m2	45	hiállítóter	211.87 m2	60	könyvtári olvasóteremterem	127.78 m2	75	közlekedő	5.43 m2	90	mosdó előtér	10.73 m2
02	mozgássérült bejárat	9.58 m2	16	előtér	10.24 m2	31	előtér	23.30 m2	46	hiállítóter	109.48 m2	61	könyvtári különggyűjtemény	49.97 m2	76	dolgozó autolift	17.11 m2	91	női és férfi mosdó	24.62 m2
03	mozgássérült lift (fszt, pince)	4.20 m2	17	m.s. mosdó	4.20 m2	32	liftelőtér	26.83 m2	47	IT és elektr. kapcs.	9.11 m2	62	kutatószoba	18.52 m2	77	nyitott menekülő lépcső	17.31 m2	92	dolgozó lépcsőház	70.54 m2
04	IT fogadó	9.02 m2	18	női mosdó	5.81 m2	33	főlépcső	73.58 m2	48	hiállítóter	44.69 m2	63	könyvlift	0.60 m2	78	előcsarnok (dolgozó)	46.98 m2	93	közlekedő	44.77 m2
05	előtér	328.43 m2	19	férfi mosdó	6.16 m2	34	kiállítószintí lépcső	24.81 m2	49	hiállítóter	141.59 m2	64	előadótermi foyér	184.28 m2	79	dolgozó lépcsőház	106.37 m2	94	lift előtér és közlekedő	19.26 m2
06	pénztárak és találkapont	247.94 m2	20	IT és el. Kapcsoló	1.70 m2	35	előtér	23.82 m2	50	hiállítóter	63.45 m2	65	büfépult	11.03 m2	80	közlekedő folyosó	51.06 m2	95	személy és teherlift	9.12 m2
07	múzeumi utca	168.74 m2	21	információs pult és raktár	15.81 m2	36	liftelőtér	27.88 m2	51	hiállítóter	198.44 m2	66	büfé háttér - raktár	9.34 m2	81	előtér	22.55 m2	96	IT és el. Kapcs.	5.04 m2
08	rendezvényter	504.27 m2	22	biztonsági pult és raktár	15.81 m2	37	lépcső	7.81 m2	52	hiállítóter	55.71 m2	67	ruhatár	18.25 m2	82	dolgozó és m.s.lift	3.83 m2	97	mosdó	5.16 m2
09	kávézó és büfé	325.90 m2	23	női mosdó	22.19 m2	38	lépcső	7.81 m2	53	IT és el. kapcs.	9.11 m2	68	női mosdó	24.10 m2	83	titkárság	22.55 m2	98	előtér és dokumentáló	16.13 m2
10	múzeum shop	246.12 m2	24	pelenkázó	5.48 m2	39	személy és teherlift	9.72 m2	54	lépcső - könyvtár	49.87 m2	69	férfi mosdó	25.37 m2	84	előtér	17.82 m2	99	fahonzerváló műhely	28.61 m2
11	szélfogó (hócsíthajtó)	11.88 m2	25	m.s. mosdó	3.82 m2	40	új múzeumi lépcső és leülő	30.22 m2	55	m.s. lift	3.83 m2	70	előadóterem - 196 fő	222.35 m2	85	főig. helyettesi szoba	26.60 m2	100	papír és bórrest. műhely	87.22 m2
12	előcsarnok és közlekedő	155.24 m2	26	férfi mosdó	21.38 m2	41	hiállítóter	17.85 m2	56	előtér - ruhatár	11.37 m2	71	előadóterem - 196 fő	11.18 m2	86	főig. helyettesi szoba	26.60 m2	101	lahtrrestaurátor műhely	45.63 m2
13	előcsarnok és közlekedő	155.24 m2	27	teher és személylift	10.79 m2	42	lépcső	8.12 m2	57	m.s. mosdó	9.24 m2	72	technikai - tolmács	21.70 m2	87	igazgatói titkárság	33.18 m2	102	kávézó terasz 1	180.56 m2
14	portaszolgálat	9.34 m2	28	teher és személylift	10.79 m2	43	hiállítóter	169.31 m2	58	mosdó	4.23 m2	73	teherbeálló	48.45 m2	88	főigazgatói szoba	38.80 m2	103	kávézó terasz 2	217.96 m2
			29	főlépcső	73.58 m2	44	hiállítóter	51.05 m2	59	könyvtár folyosó	53.76 m2	74	teherlift	11.18 m2	89	tárgyaló	38.49 m2	104	taharítószér	13.10 m2

A +3.00 és +6.90 szinteken az új épületrészben rap helyet. A földszinti előcsarnokból az új vertikális közlekedőmagon keresztül érhető el. A kiállítás két szintje belső lépcsővel közvetlen kapcsolatot is kap. A zárt dobozként kialakított terek ideálisak a műtárgyvédelem és a megvilágíthatóság szempontjaiból is. Egyik szintje kapcsolódik az irodai blokk felé is. Üzemi megközelítése 2 felvonóval is biztosítható.

Az előcsarnok emeleti exkluzív galériáján kap helyet, közvetlen bejáráttal az emeleti előcsarnokhoz, és mellékbejáráttal az új Hőgyes utcai vertikális közlekedőzónához is. Patkó alakú elrendezésével ideális vonalvezetéssel alakítható ki, külömbé és kijáráttal. Mennyezeti hűtést csak a stukkókkal nem borított részein terveztünk. Árnyékolására csak a két kerti oldalon van szükség, a fedett udvari oldal át-láthatóságot biztosít az épület nagytéri felé.

Az első szinten a az ötvös, üveg és bútorgyűjteményi osztályok helyiségei és a regisztrációs és kiállításszervezés irodái találhatóak 70 m²-es önálló egységeken. Saját liftmagok és lépcsőházak biztosítják a nem revert forgalom létrejöttét. Az egységekhez tartozó raktárak tömbösítve a -4.97 szinten lévő pincei részben kerültek elhelyezésre, közvetlen lifttel, lépcsőházzal az egységek felé. A szinten helyeztük el a falkonzerváló és mérlegraktár is. A szintről biztosított az átlárás a kiállítóterek felé is.

Ezen a szinten a régi és új épületrész határán helyeztük el az oktatótermeket, és részben az ehhez szükséges kiszolgáló területeket. Közvetlenül kapcsolódik a földszinti aulaterekhez a hátsó új vertikális közlekedőmágnak keresztül. A 2. emeleten felette további oktatási egységet helyeztünk el, ezzel kialakítva az oktatási épületegyeséget. Közeli kapcsolatban van a konferenciatermi zónával is. Helyezte a fedett udvarba belógó pihenő info galériához is kapcsolja.

Európai barokk, klasszicizmus és historizmus kiállítás (668.79 m² + 607.09 m²)
Közvetlen kapcsolattal az emeleti előcsarnoki publikus zónához csatlakozik. Kronológikus elrendezésű állandó kiállítás, amelynek két része az emeleti előcsarnokon keresztül kapcsolódik egymáshoz. A kiállítás mindkét eleme folyamatos vonalvezetéssel, külön bejáratl és kijáratl készülhet. Részben menny-ezeti hűtést tervezünk

A fedett udvar és a fedett aula tér felé a kiállítások felől az átlátások biztosítottak, a folyamatos téri tájékozódást és a térézetet biztosítva..

1	főlépcső	73.58 m ²
2	főlépcső	73.58 m ²
3	galéria - előcsarnok	354.25 m ²
4	személy és teherlift	10.79 m ²
5	személy és teherlift	10.79 m ²
6	lift előtér	13.74 m ²
7	lift előtér	10.89 m ²
8	férfi mosdók	19.75 m ²
9	IT és el. kapcs.	9.65 m ²
10	női mosdók	19.55 m ²
11	IT és el. kapcs.	9.20 m ²
12	lépcső	73.38 m ²

13	lépcső	7,38 m ²
14	lépcső	11,15 m ²
15	közelkedő	77,39 m ²
16	lépcső	31,79 m ²
17	lift	9,72 m ²
18	m. s. mosdó előtérrel	13,96 m ²
19	IT és el. kapcs.	2,78 m ²
20	phenő és info galéria	14,68 m ²
21	kiállítóter	25,62 m ²
22	kiállítóter	209,91 m ²
23	kiállítóter - sümegi könyvtár	28,25 m ²
24	kiállítóter	108,25 m ²
25	kiállítóter	78,00 m ²
26	kiállítóter	95,62 m ²
27	kiállítóter	98,78 m ²

28 hiállitótér
29 hiállitótér
30 hiállitótér
31 hiállitótér
32 hiállitótér
33 hiállitótér
34 hiállitótér
35 hiállitótér
36 díszterem - hangsz.
37 hiállitótér - szeces
38 hiállitótér
39 belső lépcső
40 női mosdók
41 férfi mosdók
42 nyitott lépcsőház

24.36 m2
57.13 m2
147.29 m2
83.15 m2
72.91 m2
114.04 m2
56.16 m2
76.41 m2
214.51 m2
789.34 m2
576.18 m2
14.81 m2
10.34 m2
10.34 m2
17.93 m2

43 gép
44 tant
45 közl
46 rakt
47 előt
48 taná
49 oszl
50 lép
51 m.s.
52 közl
23 közl
54 muz
55 főos
56 teak
57 közl

	36.80 m ²
	84.93 m ²
ő	44.28 m ²
	8.20 m ²
	5.23 m ²
oba	21.54 m ²
tanterem	77.90 m ²
	74.03 m ²
	3.83 m ²
ő	91.52 m ²
gi tér - ötvös gyűjt.	16.03 m ²
gusok - ötvös	22.75 m ²
vezetői szoba	18.21 m ²
a	5.74 m ²
ti tér - kerámia/üveg	17.55 m ²


58 múzeológus - üveg/herát
59 főosztályvezetői szoba
60 teakonyha
61 közösségi tér - bútorgyűj-
62 müzeológusok - bútor
63 főosztályvezetői szoba
64 teakonyha
65 mosdó előtér
66 mosdók
67 lépcsőtér
68 személy és teherlift
69 közlekedő
70 előtér - reg. és kiáll. szer-
71 tárgyaló
72 szervezési osztály

25.57 m2
18.65 m2
5.74 m2
19.89 m2
29.69 m2
20.22 m2
5.74 m2
10.54 m2
24.62 m2
51.60 m2
9.12 m2
43.66 m2
24.33 m2
10.11 m2
31.06 m2

73 titkárság
74 szervezési osztály
75 teakonyha
76 lift előtér
77 előtér
78 fakanizerváló
79 mérlegraktár
80 mosdó
81 IT és el. kapcs.

22.72 m2
25.55 m2
7.67 m2
20.87 m2
4.70 m2
29.18 m2
10.53 m2
4.93 m2
4.78 m2


01	közlekedő	48.50 m2
02	személy és teherlift	9.72 m2
03	lépcső	27.05 m2
04	m.s. mosdó előtérrel	14.12 m2
05	IT és el. kapcs.	2.78 m2
06	kiállítóter	576.18 m2
07	belső lépcső	14.87 m2
08	női mosdó	10.34 m2
09	férfi mosdó	10.34 m2
10	nyitott lépcsőház	17.93 m2
II	gépészet	36.80 m2

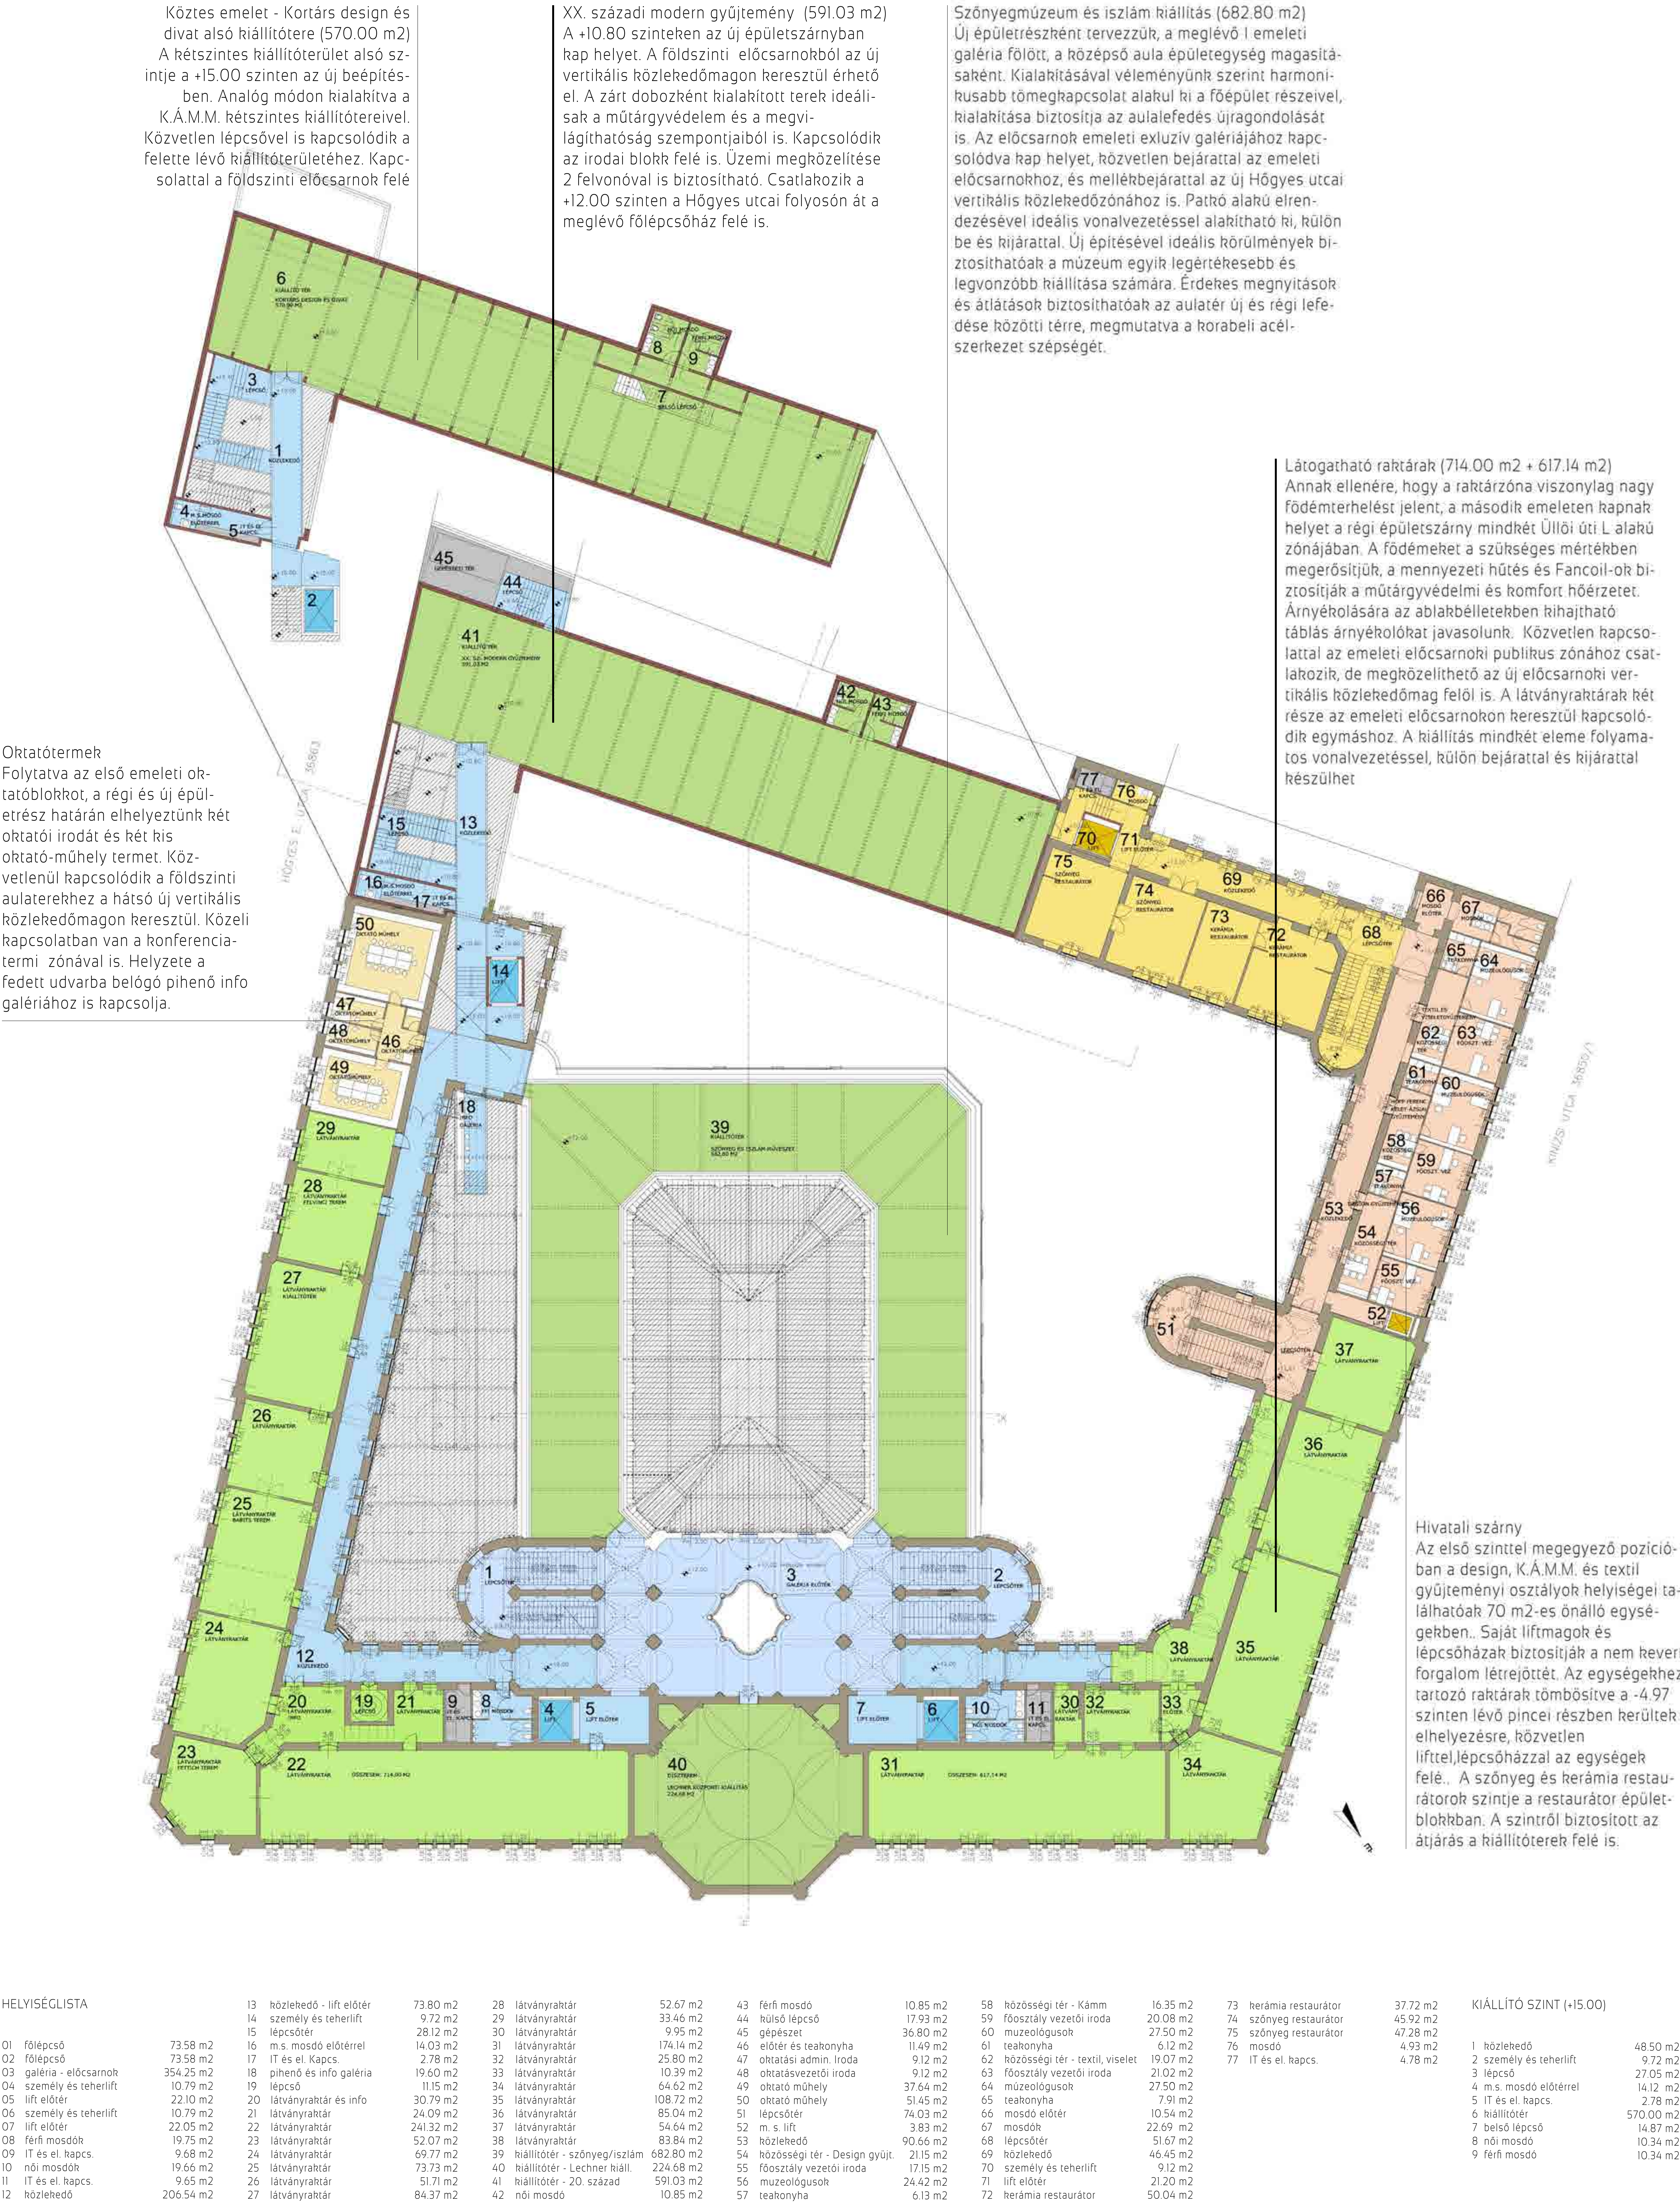


6

IPARMŰVÉSZETI MÚZEUM REKONSTRUKCIÓJA 2012

2. EMELET ALAPRAJZ M=1:200 +12.00; (+10.80; +15.00)

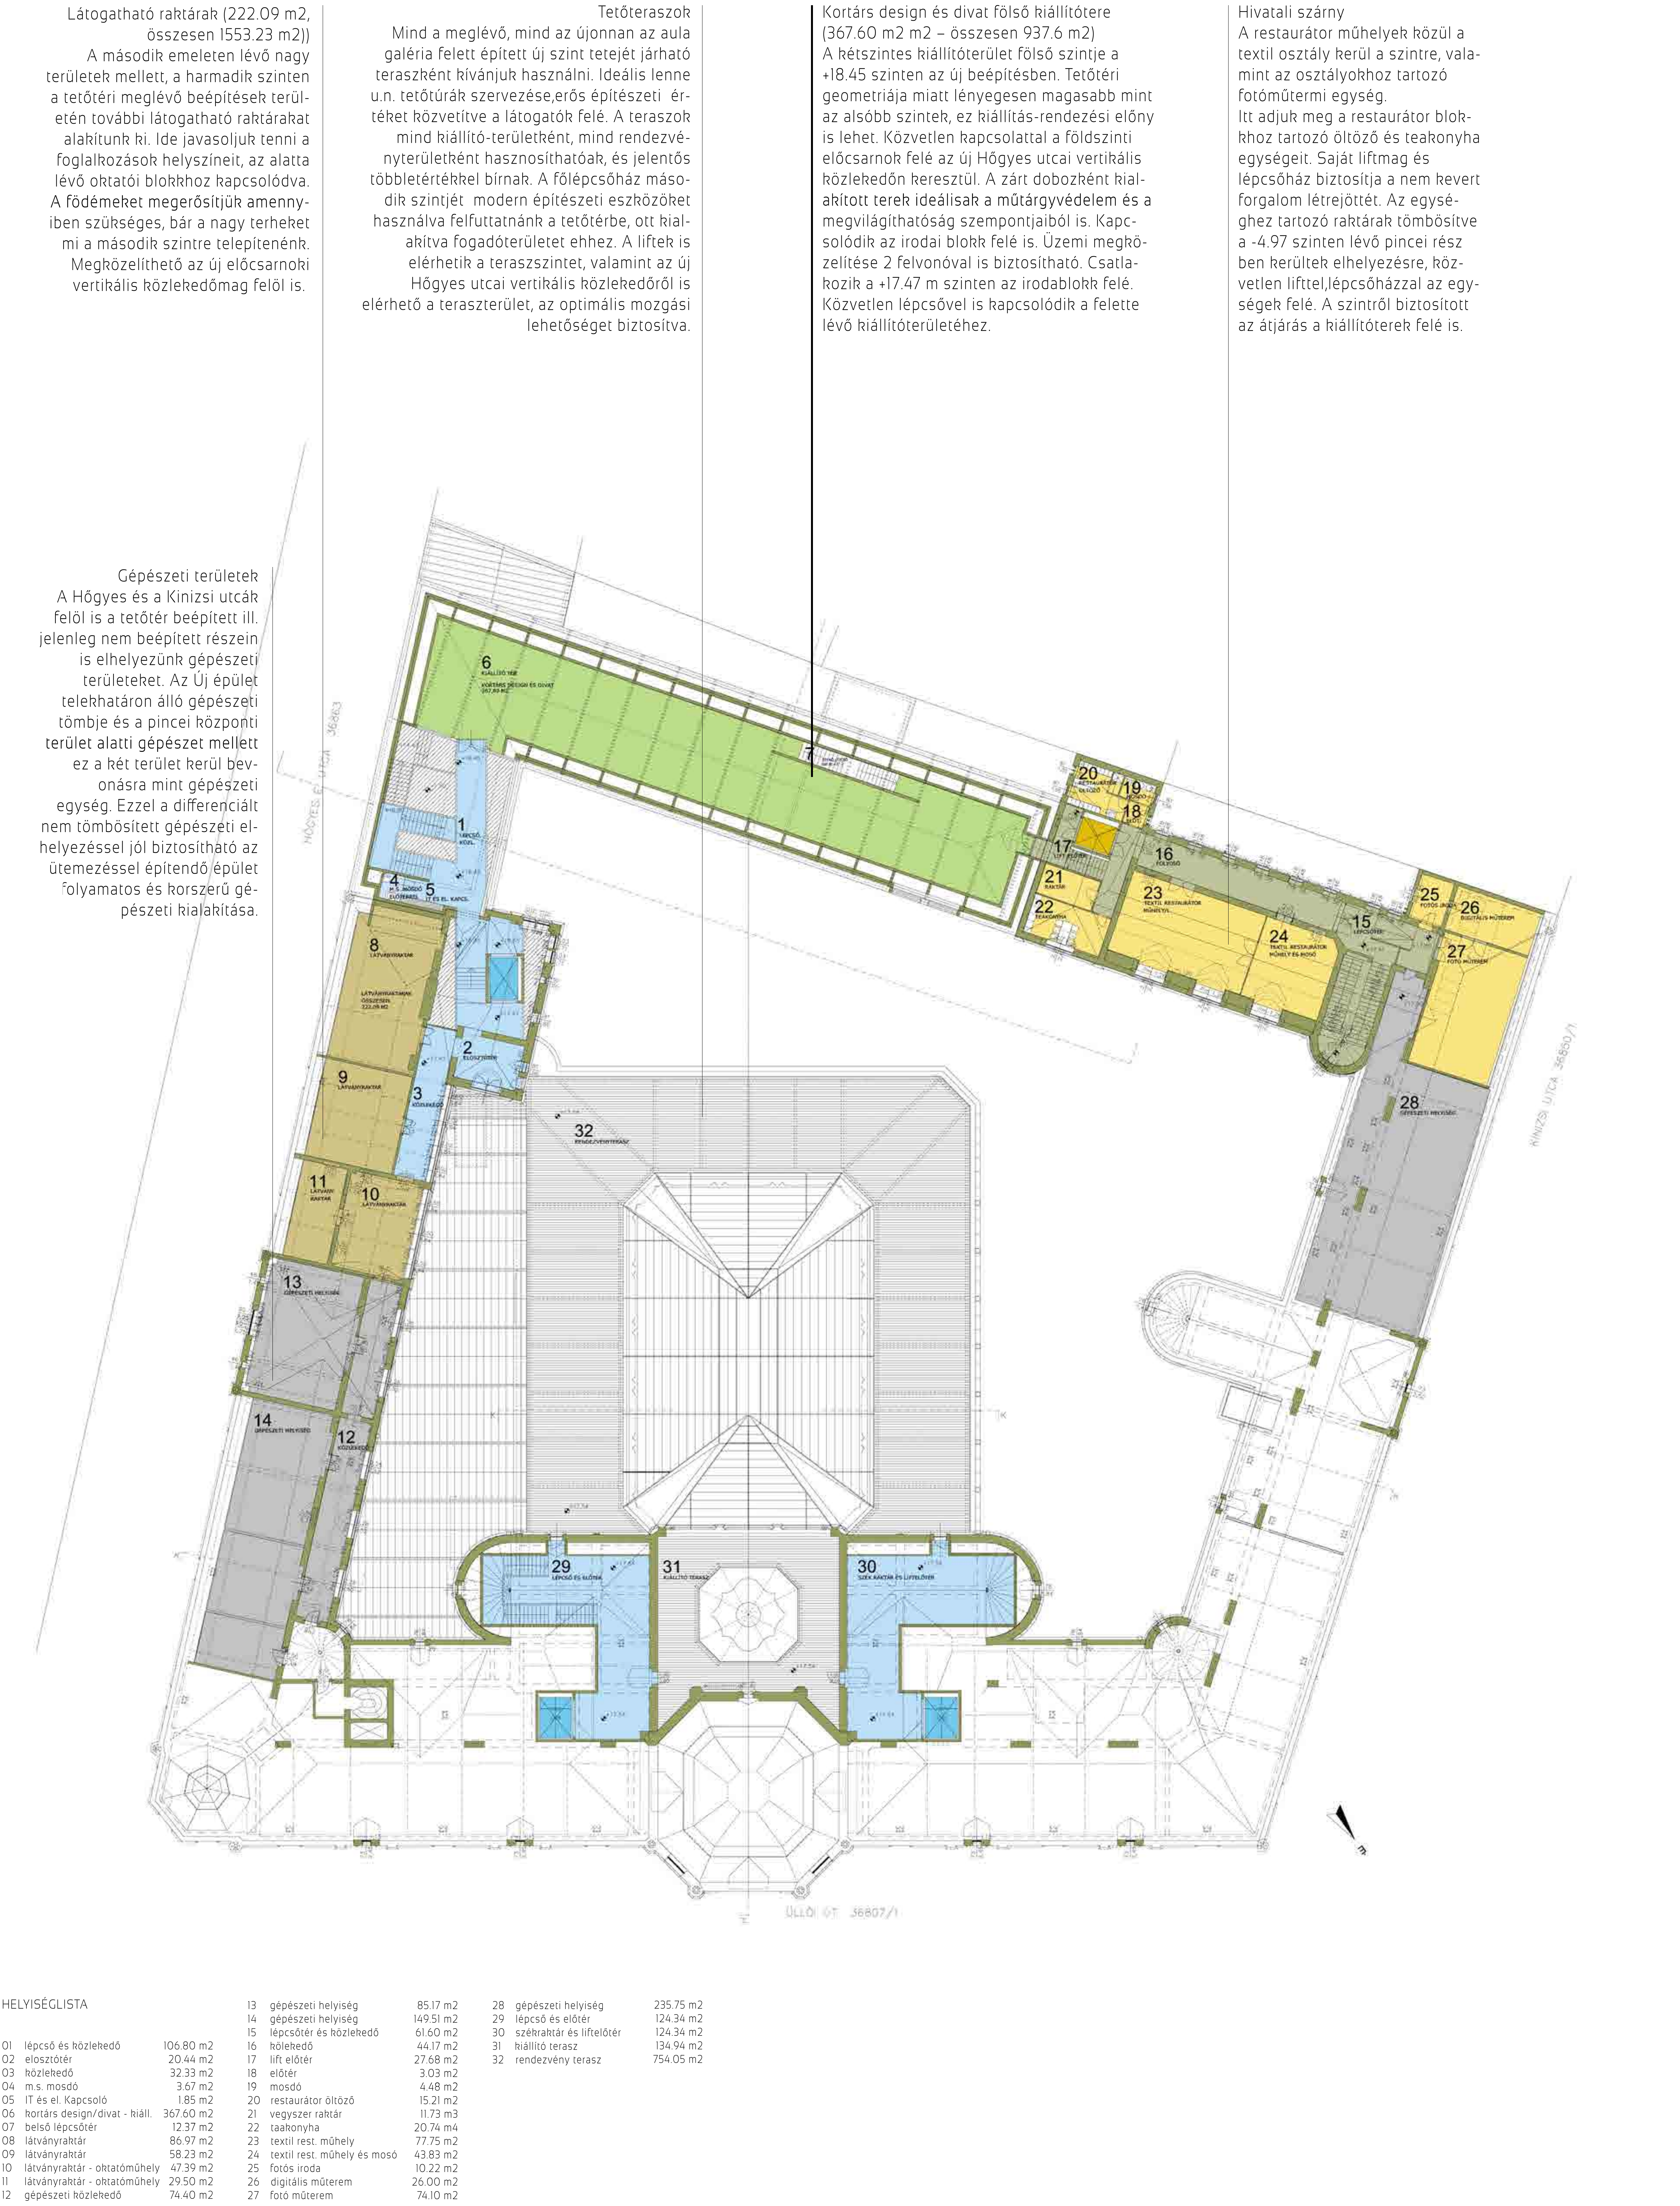

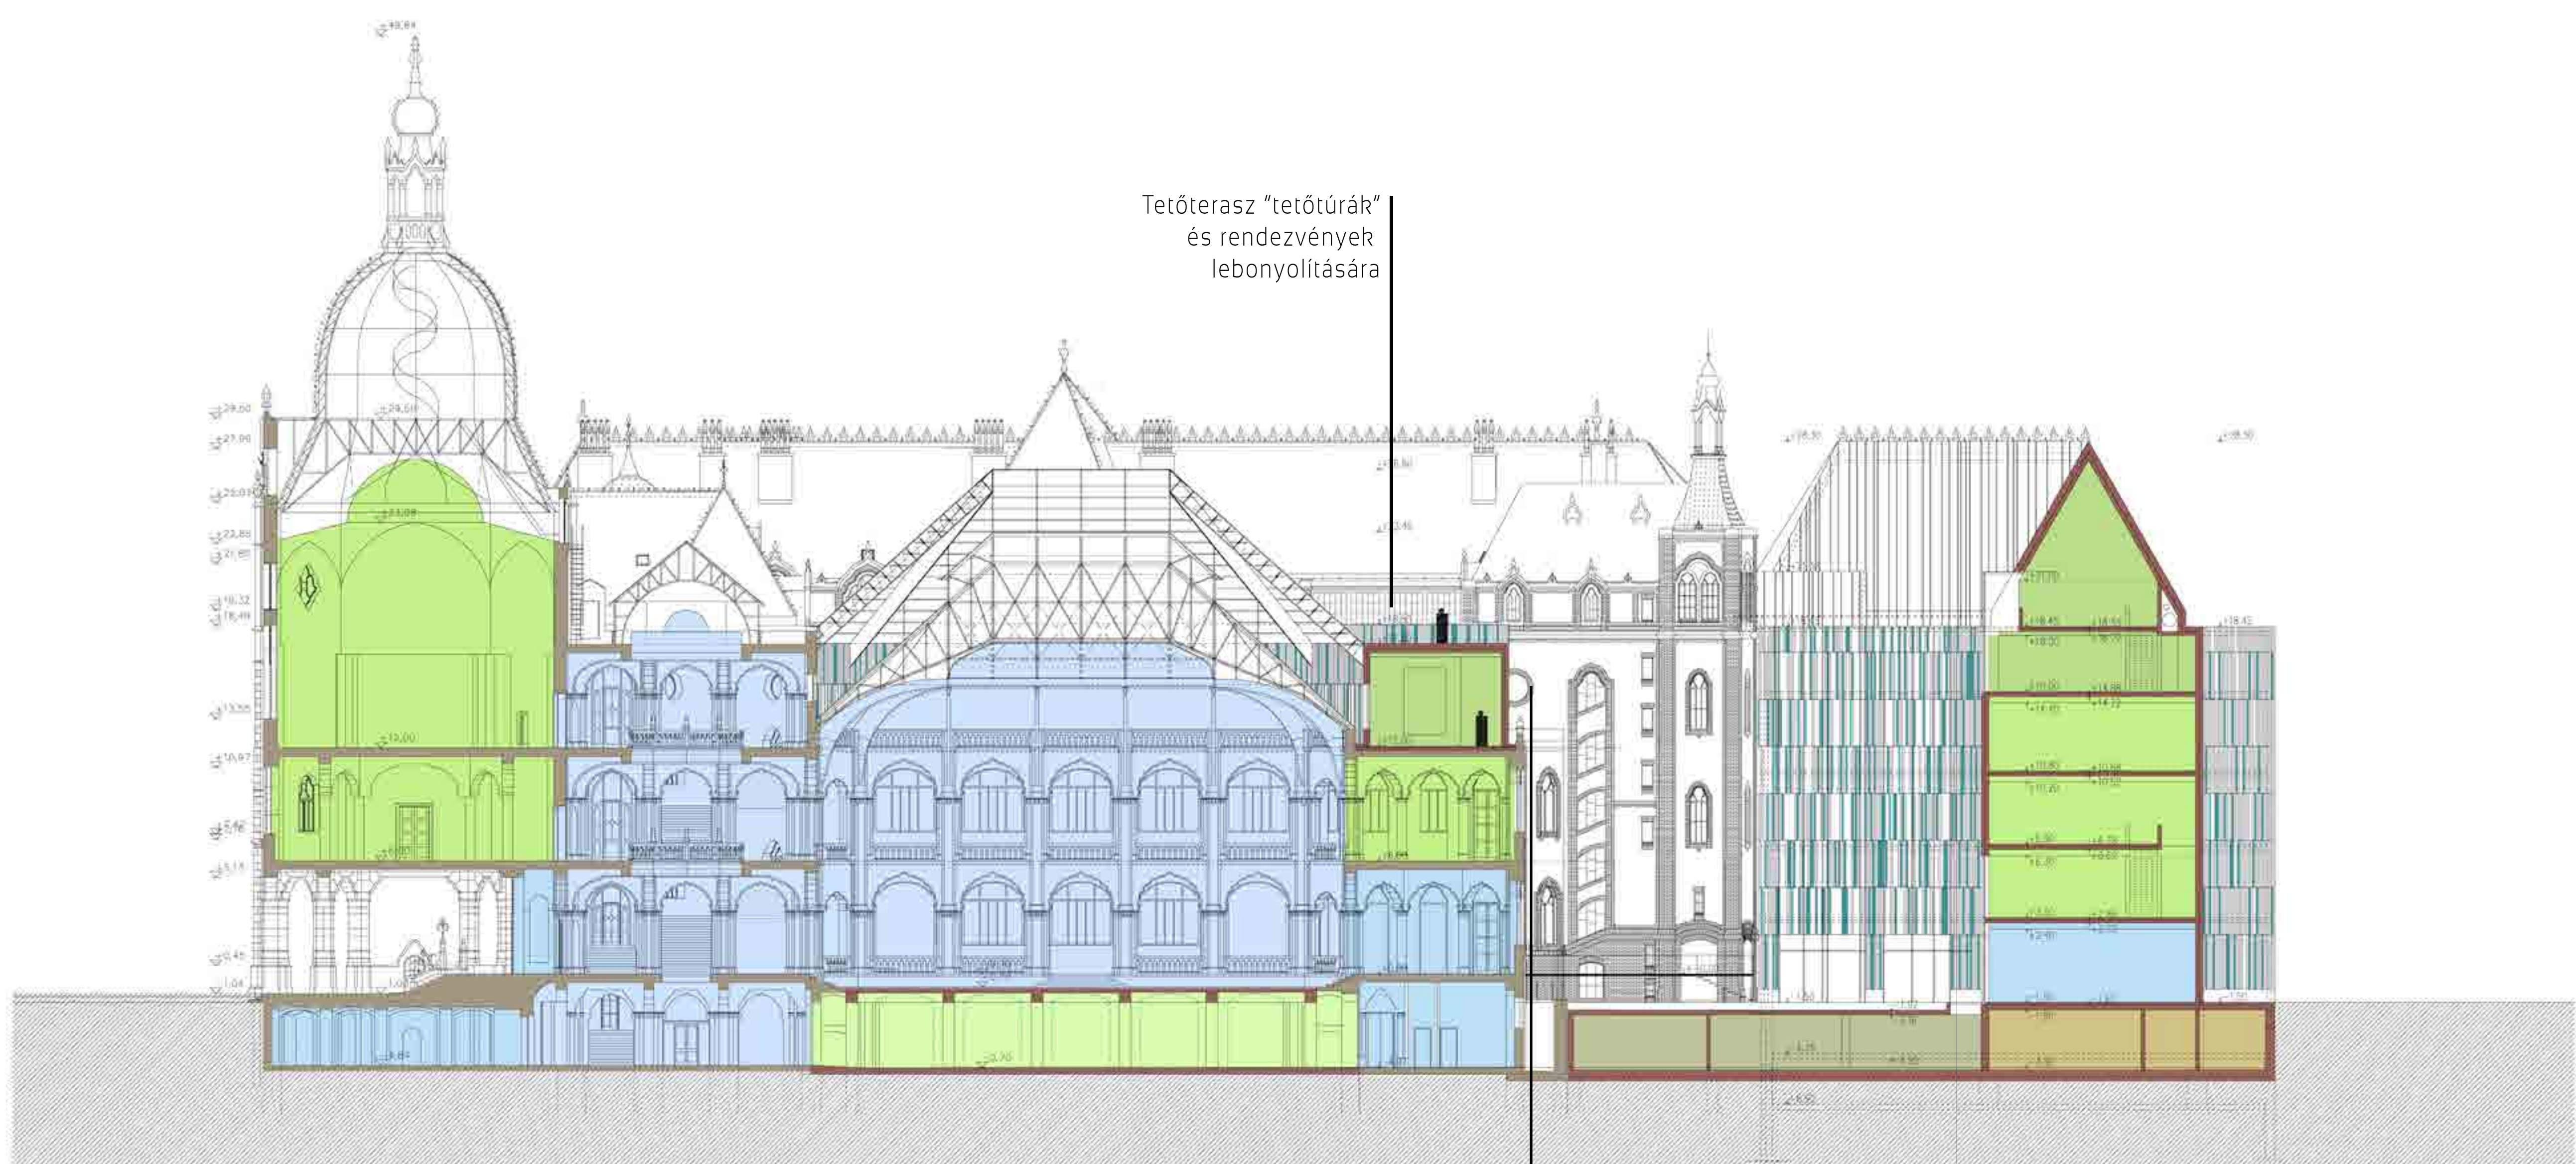


HOSSZMETSZET

Új üvegtető a meglévő, eredeti állapotban helyreállított tető fölött.
Automatikusan működő tetett árnyékoló, szellőztető zsalsú rendszerben, acél tartó- szerkezettel az új vasbeton emeletre terhelve

Új kiállítószint (szőnyeg és iszlám gyűjtemény) hőszigetelt vasbeton héjszerkezettel, pirogránit lamellás homlokzattal. Nyílások csak az üvegtető felé nyílnak, így indirekt - árnyékolt fény jut a kiállításra, illetve a műemléki tető is vizsgálható


Mázás pirogránit elemekből és horganyzott acélrácsból összeállított színes lamellás homlokzati héj

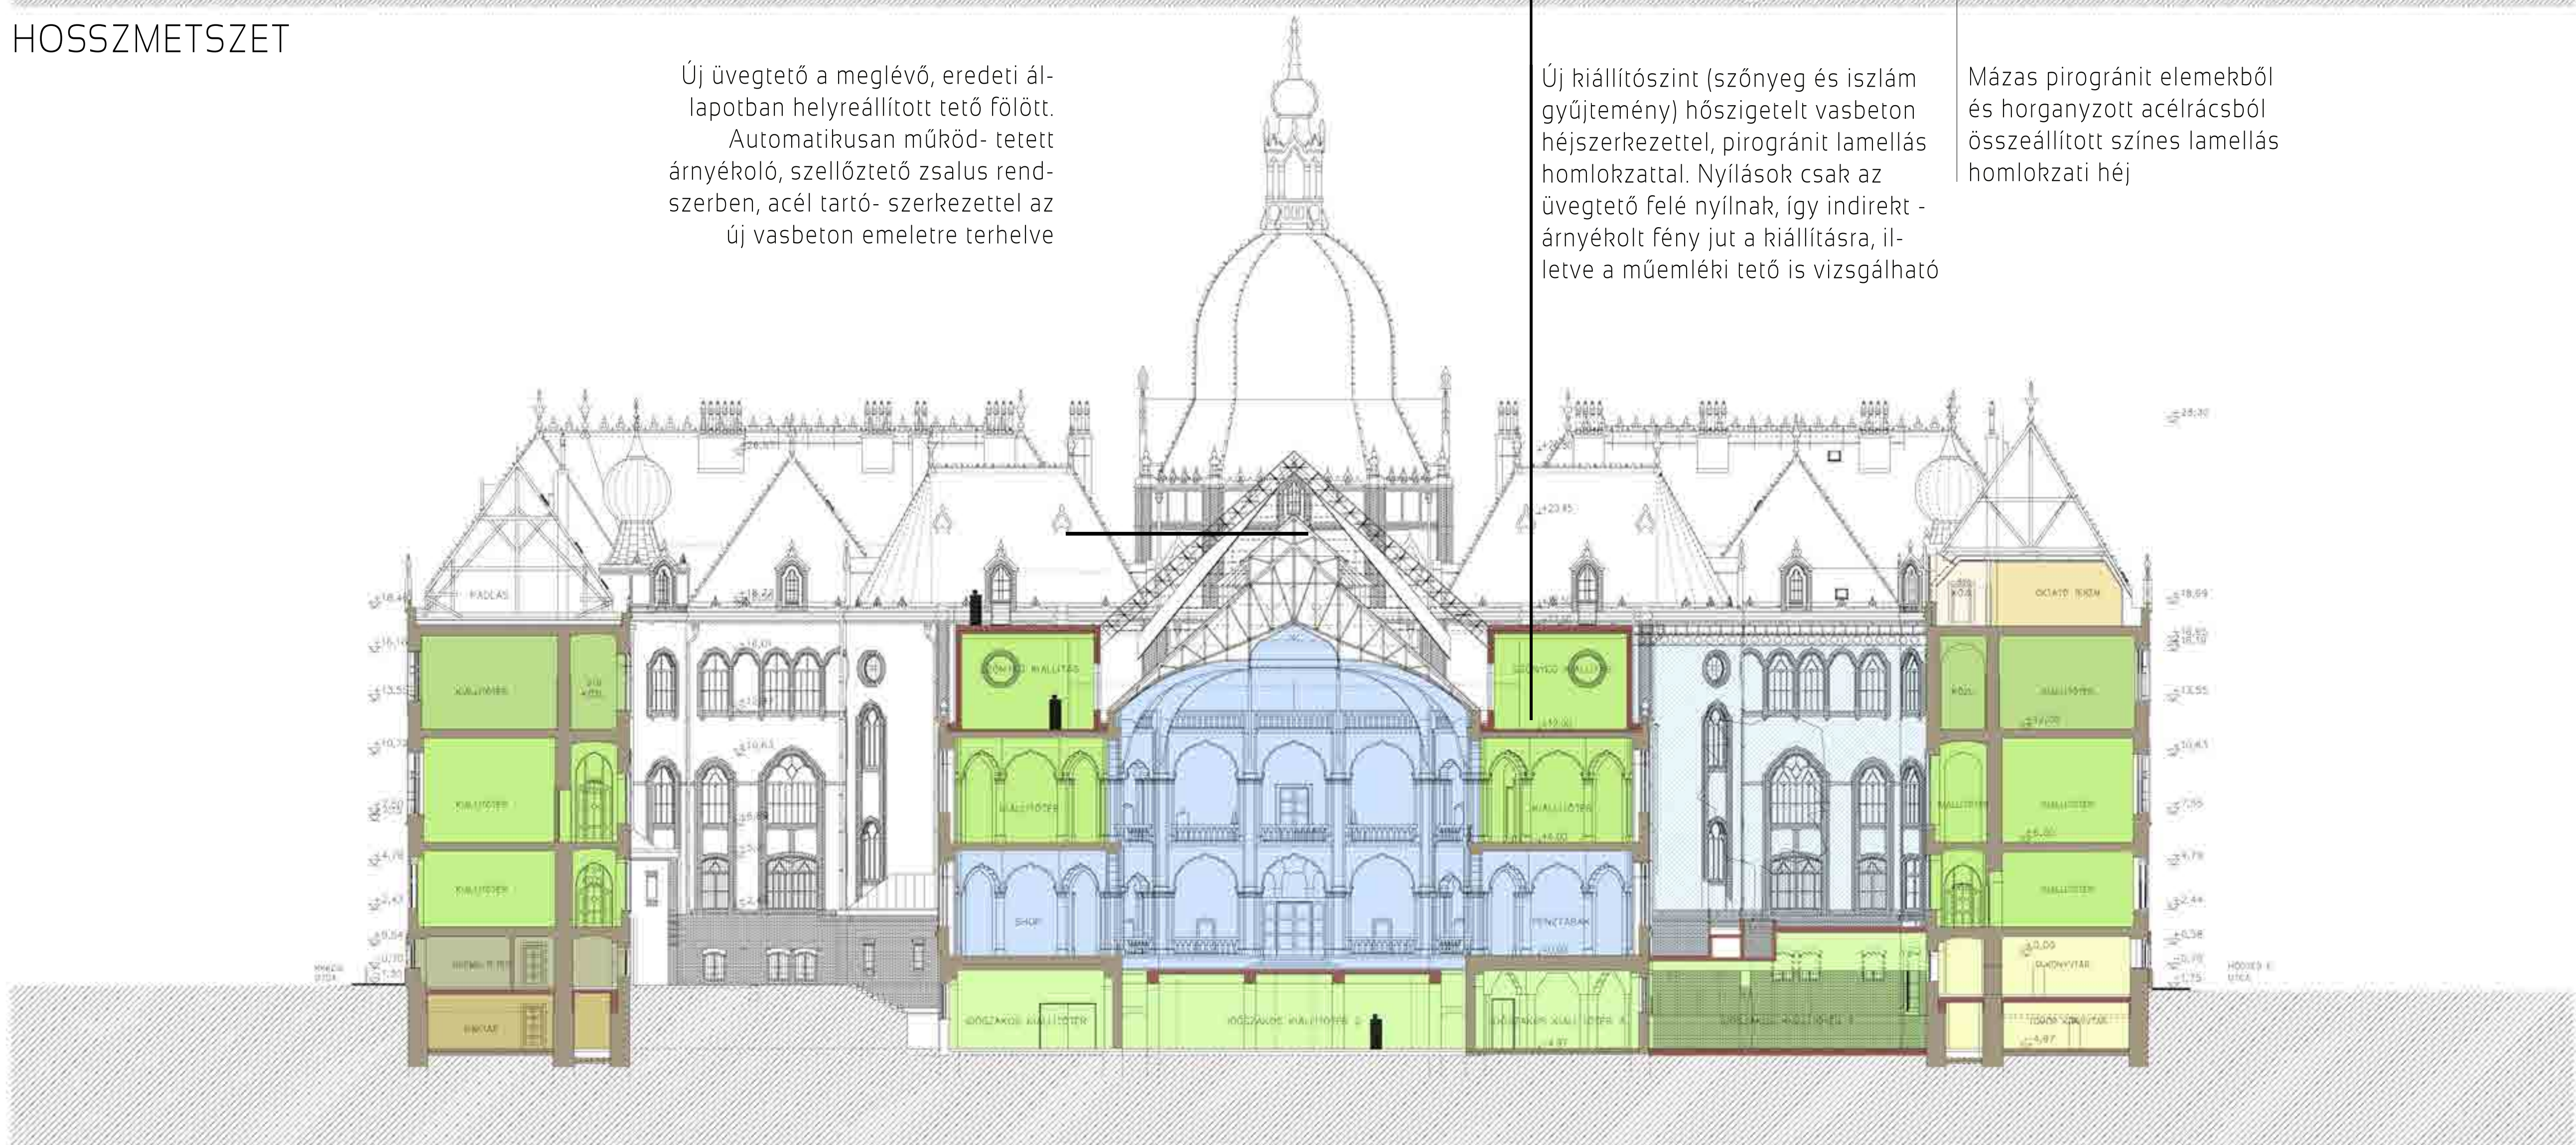

KERESZTMETSZET




METSZET AZ UDVARON KERESZTÜL

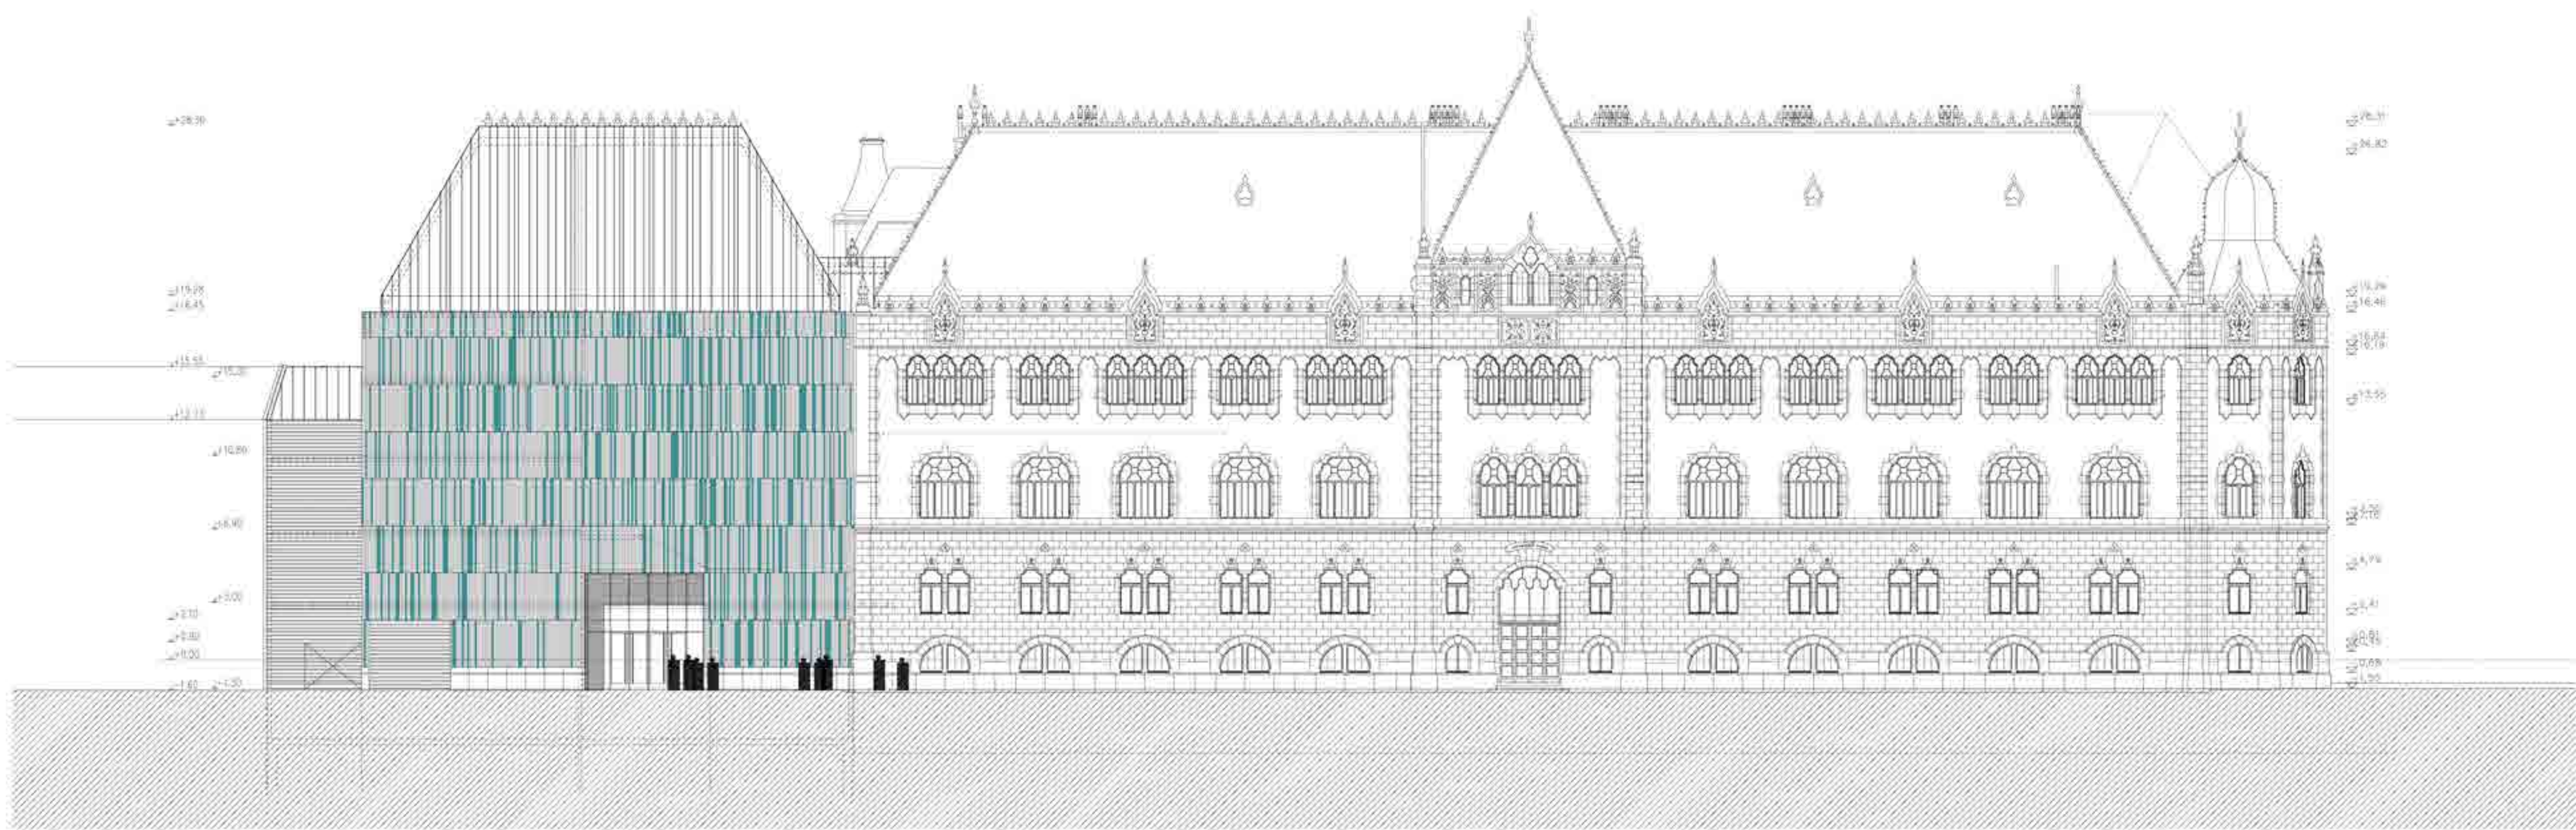

HŐGYES E UTCAI HOMLOKZAT




KÖZPONTI AULAÉPÜLET UDVARI OLDALHOMLOKZATA

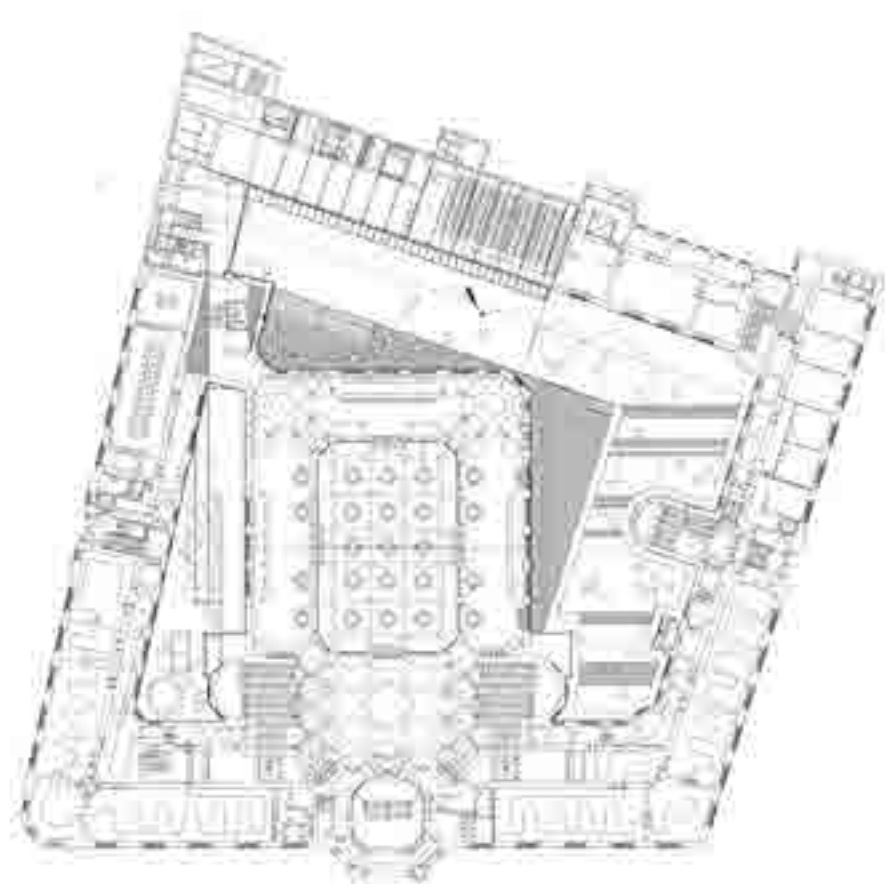


Rendezvény, fogadás

A pénztárak és a shop pultjainak letakarásával a galériaterek bevonhatók a fogadás helyszínévé. A kávézó a fogadás kiszolgálójaként üzemel. A shop kiállítás szerű transzparens vitrinei jó háttérrel biztosítanak az eseményhez. A fedett udvar a fogadás szalonjaként működhet, igény szerint megnyitható. A tetőteraszok is bevonhatók igény szerint, vagy akár önállóan nyári estéken.

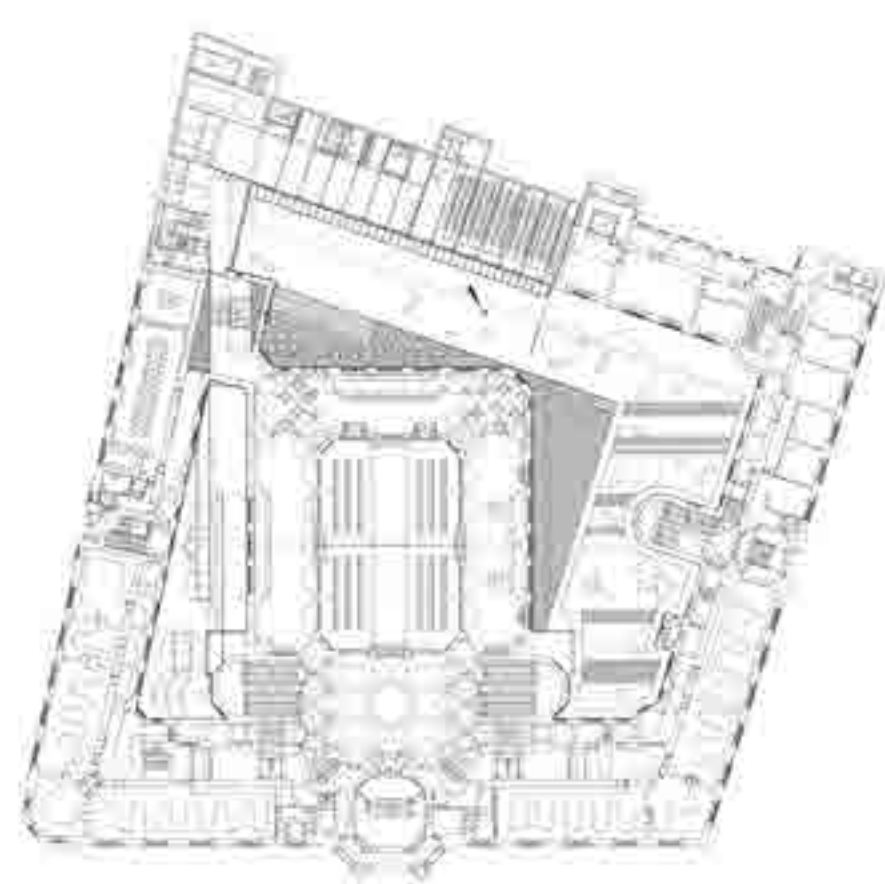


Divatbemutató, performance

Múzeumi nyitva tartás idején is lebonyolítható események. Shop, kávézó és a jegypénztárak folyamatos működése biztosítható.

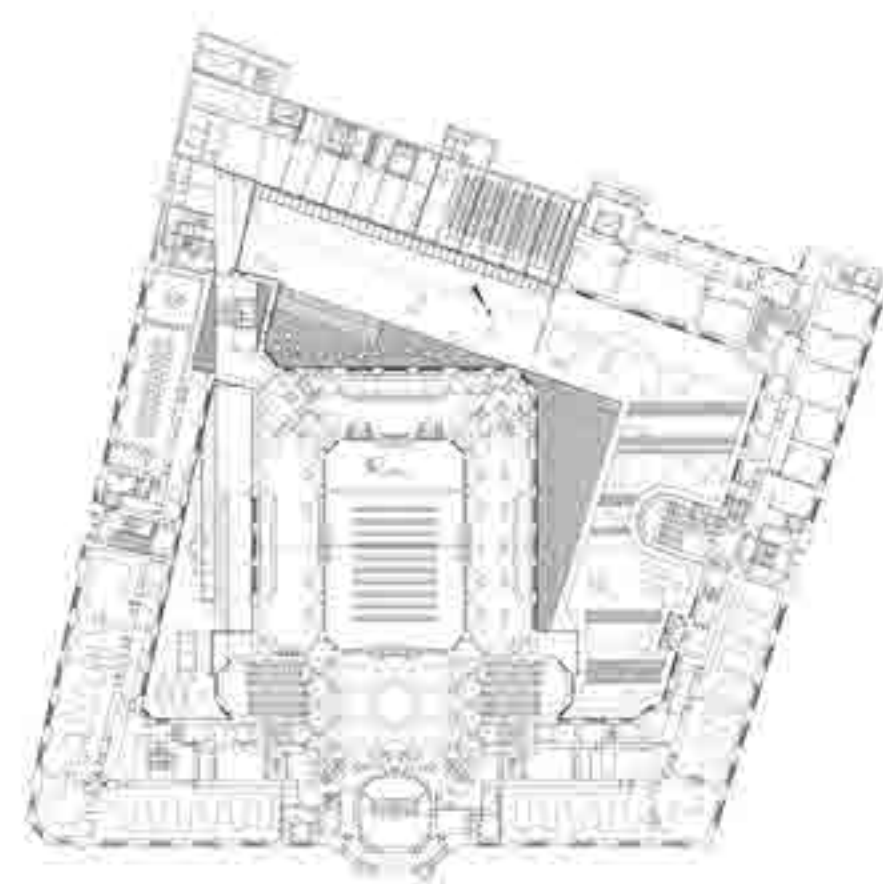

Koncert

A bejárattal szembeni pódium, és az emelt szintű galériaterület bevonása nagy létszámot is ki tud szolgálni. Önálló rendezvényként esténként, az épület atmoszféráját erősítve, esetleges tetőtűrák hozzákapcsolásával különleges élményt biztosíthat.

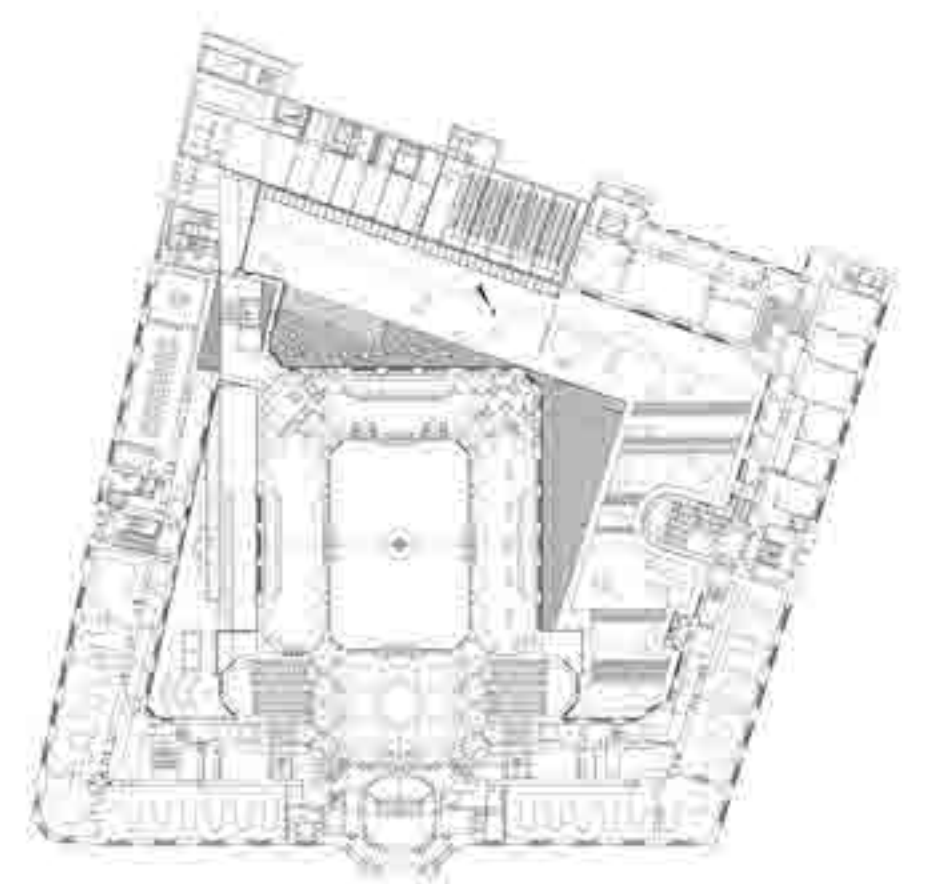

Kiállítás megnyitó tere

Nagyméretű műtárgyak kiállítására alkalmas terület, lebegő belógatott tárgyak esetére ideális kiállítótér lehet, akár a fedett udvarral összekapcsolva is. A kávézó háttérként üzemelhet a megnyitók alatt.

